
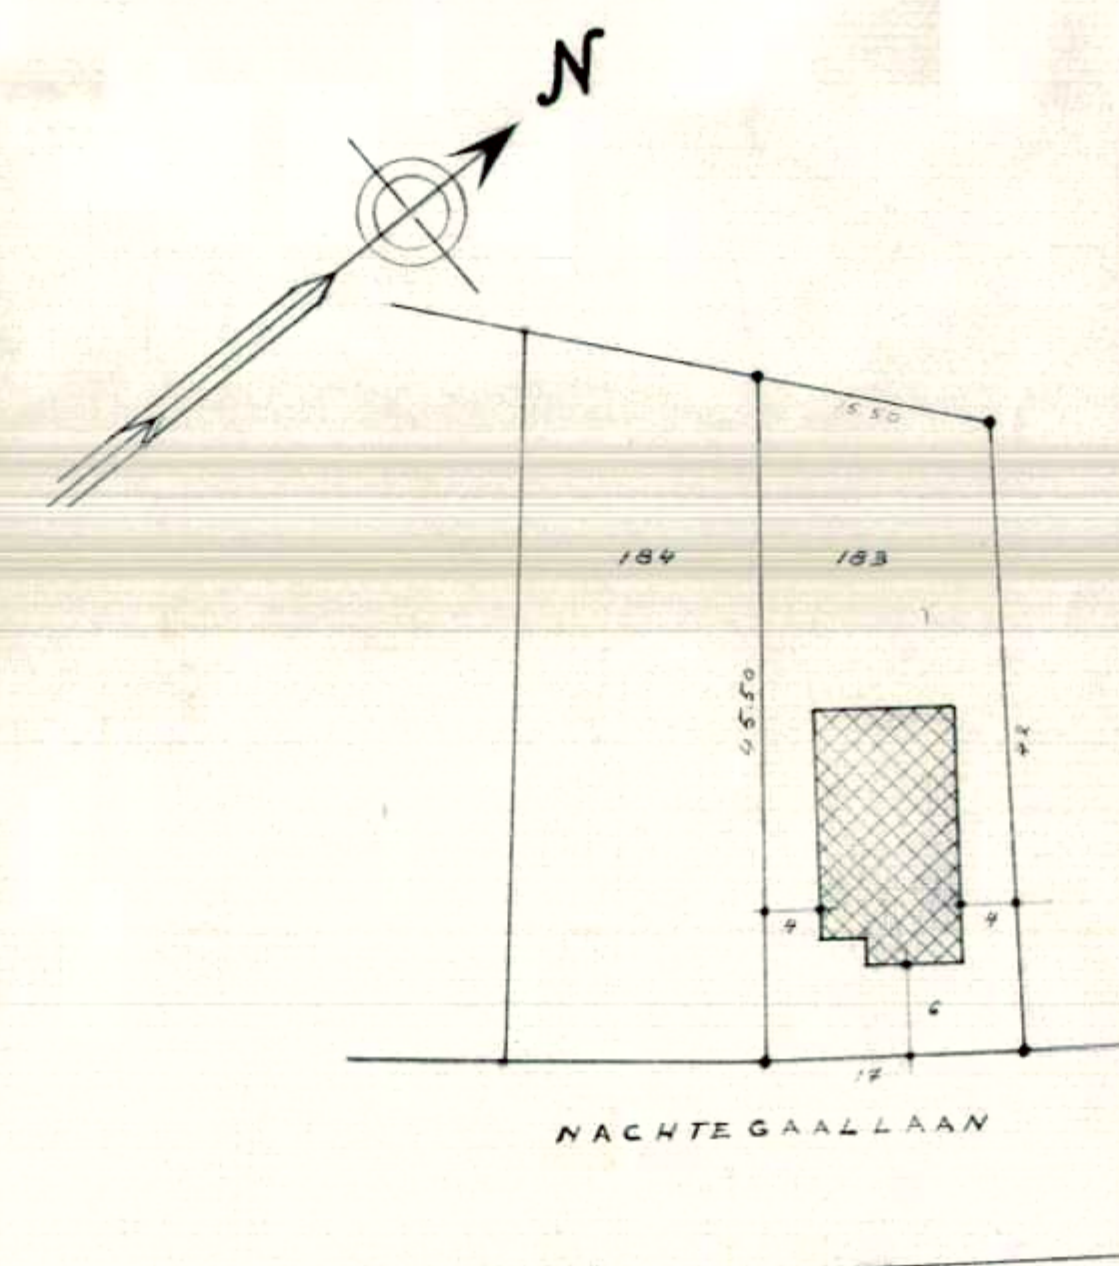
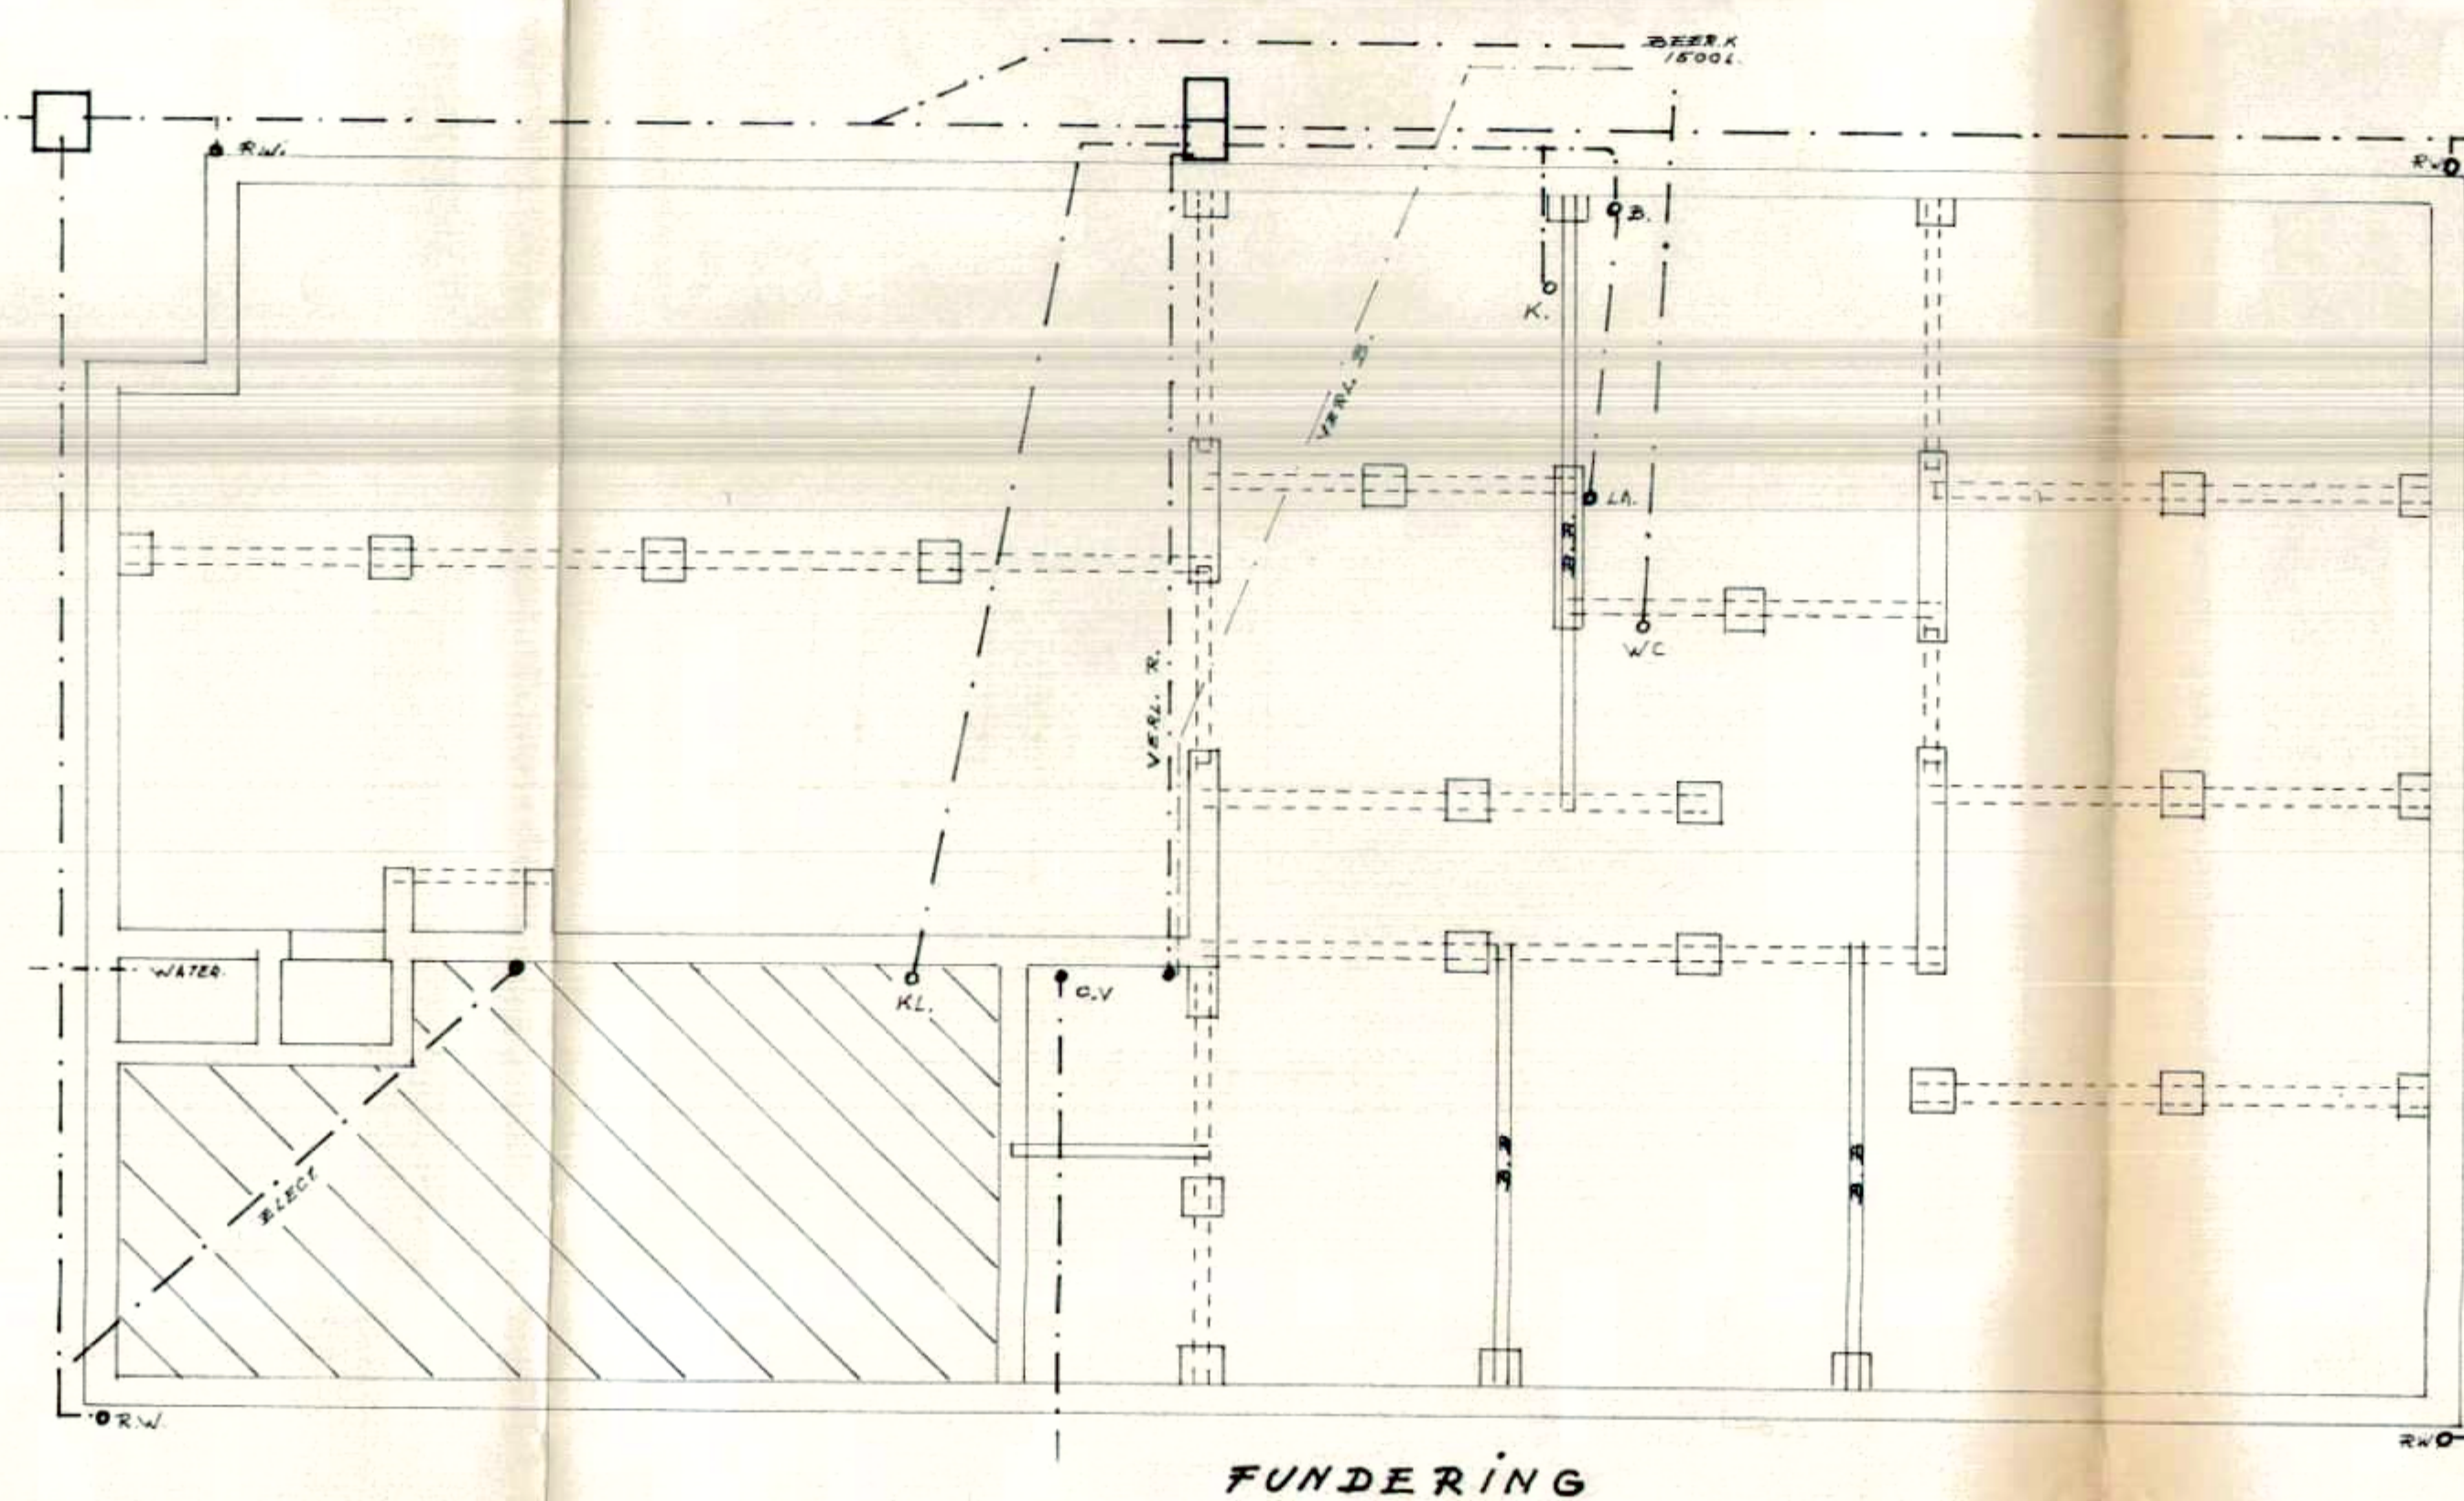
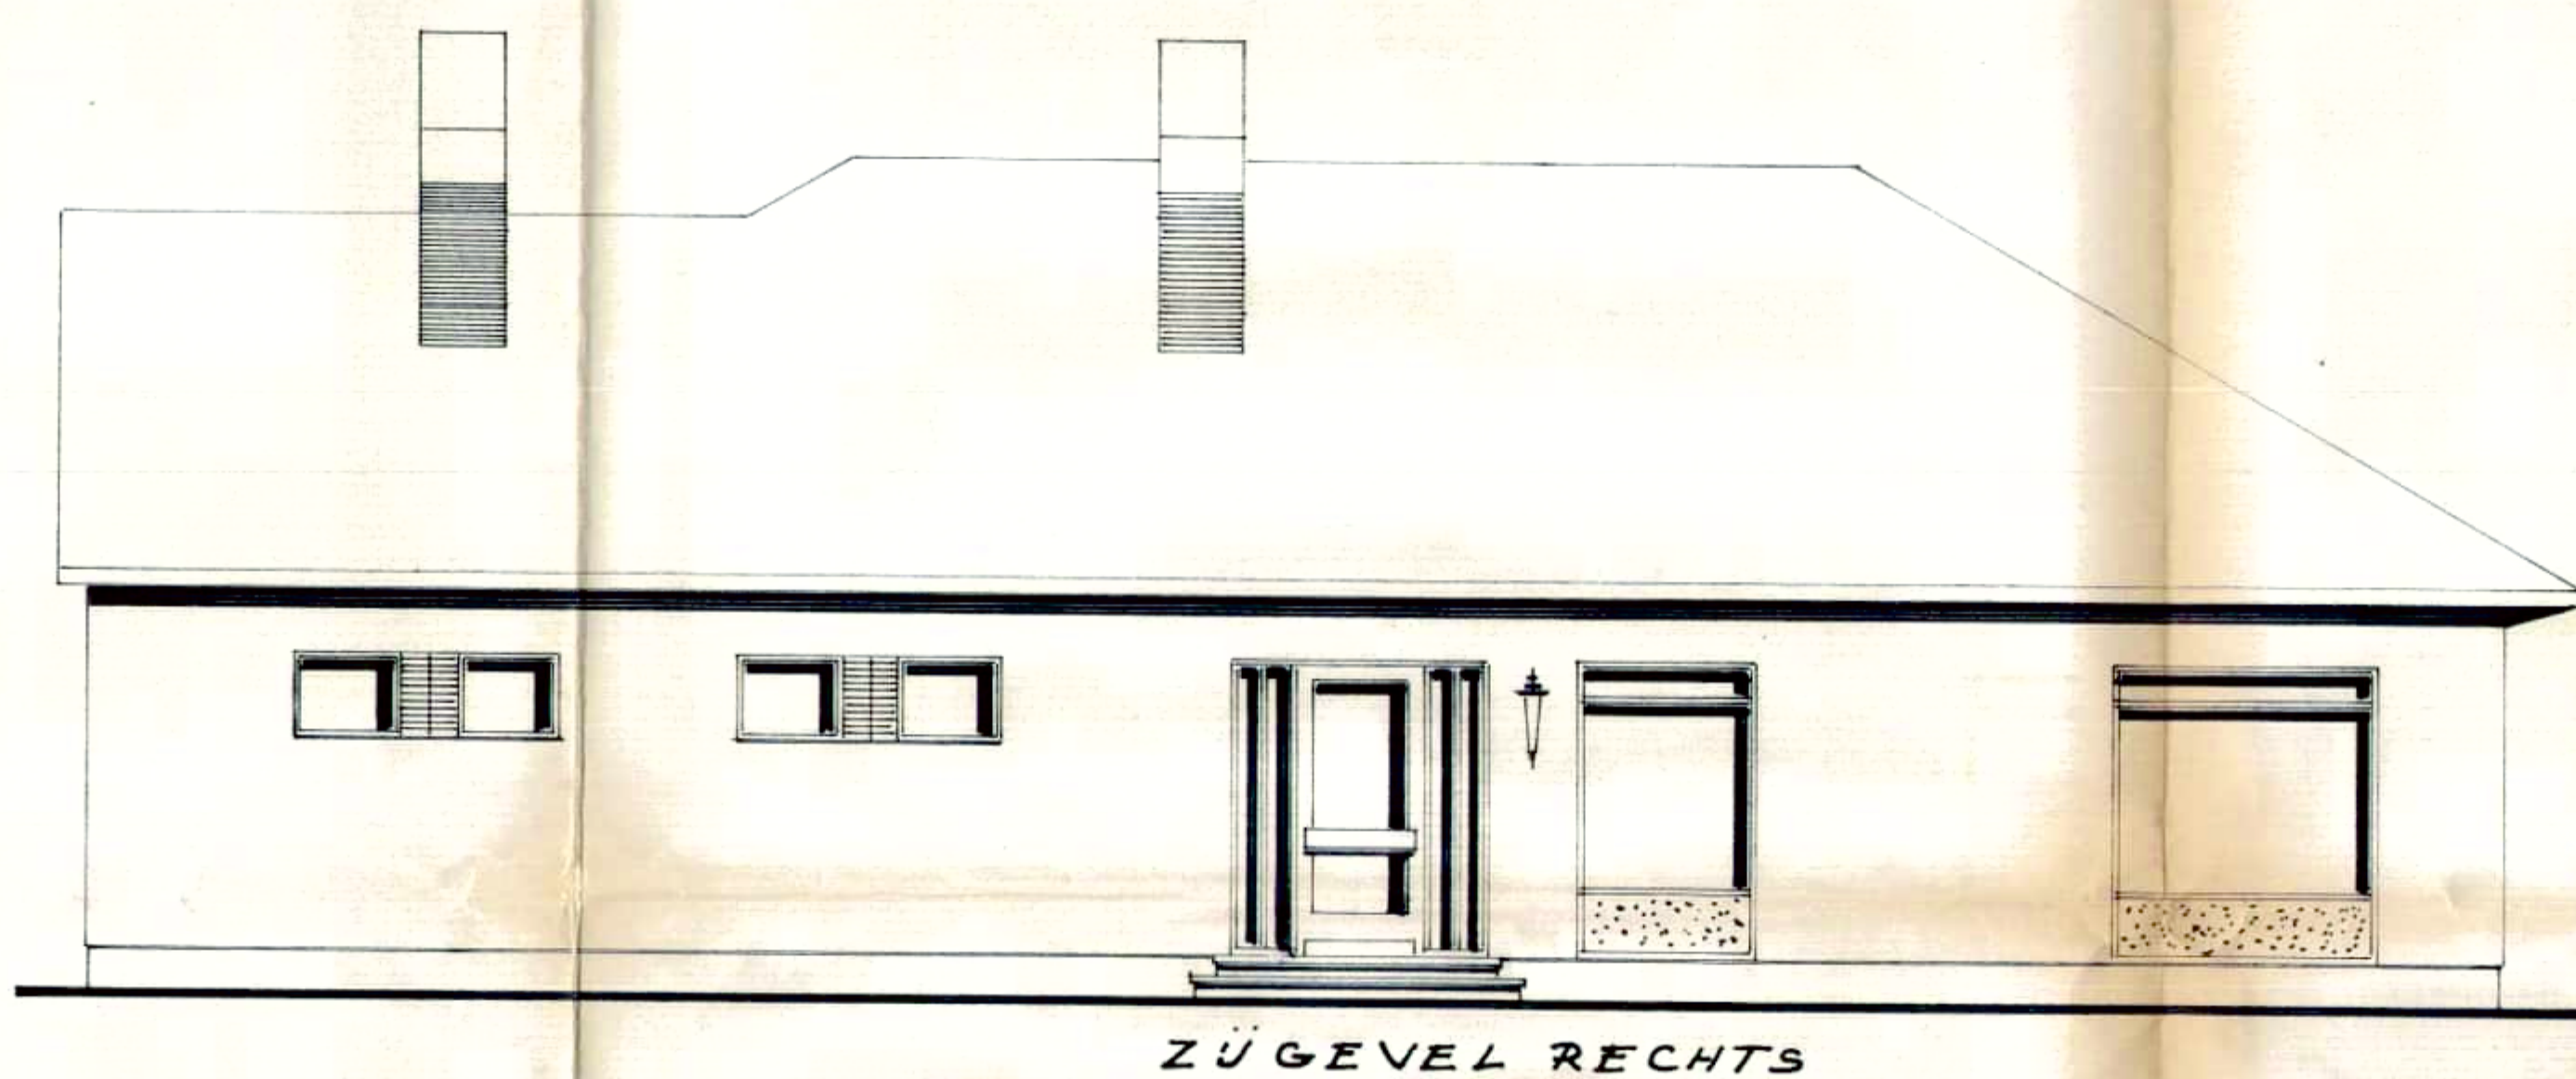
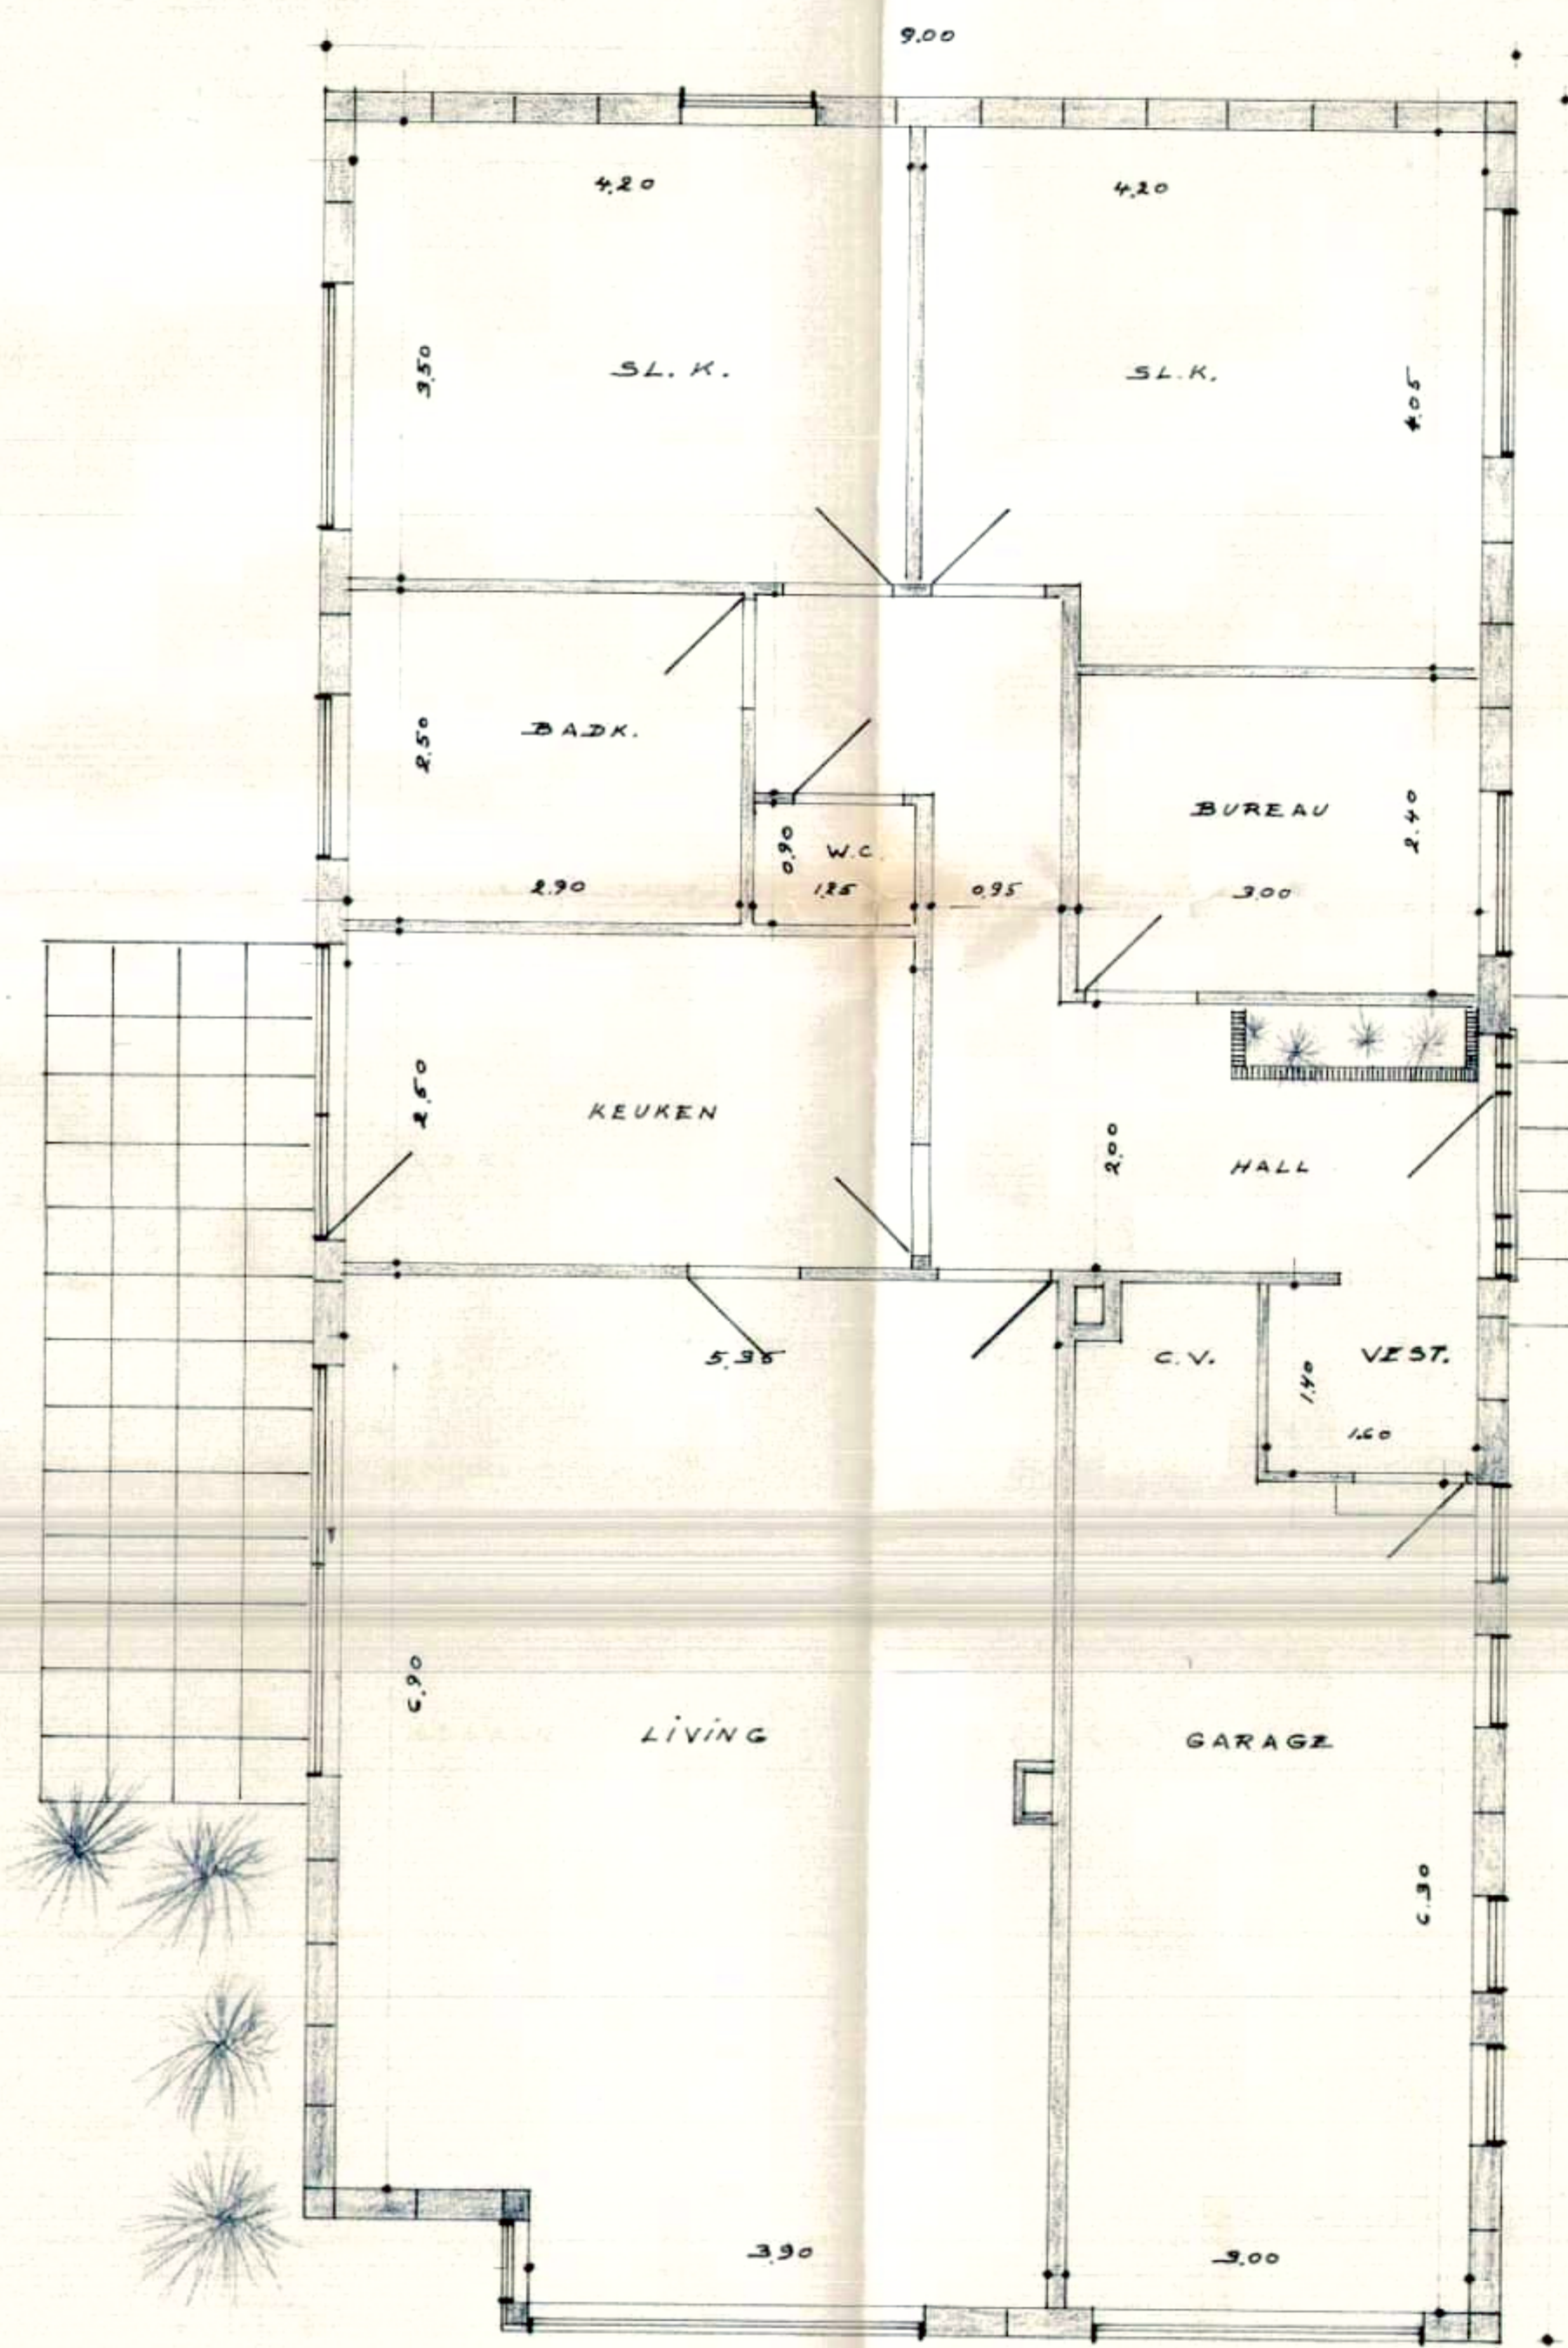
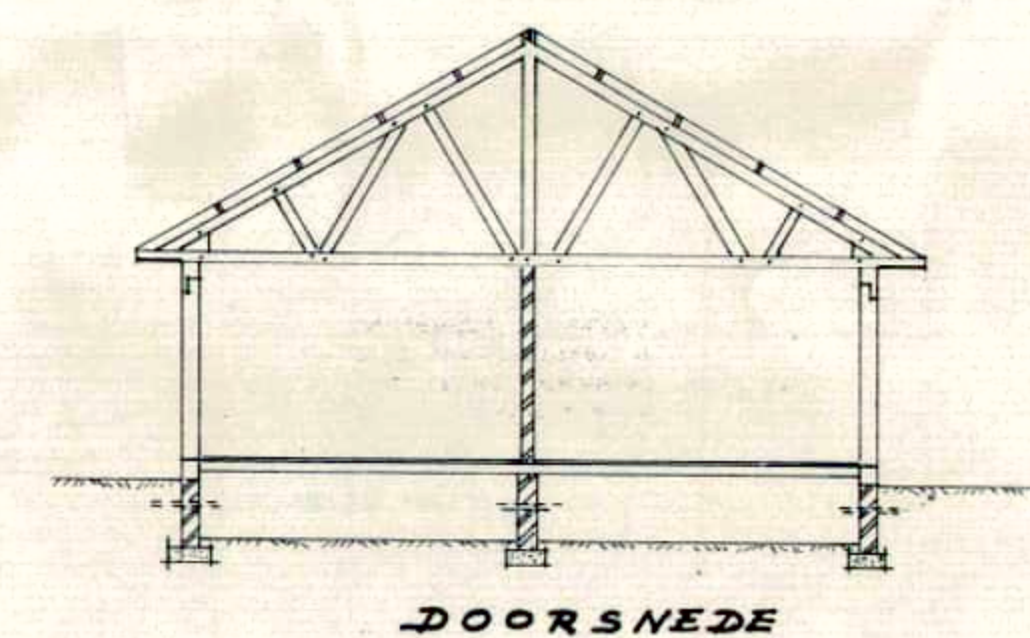
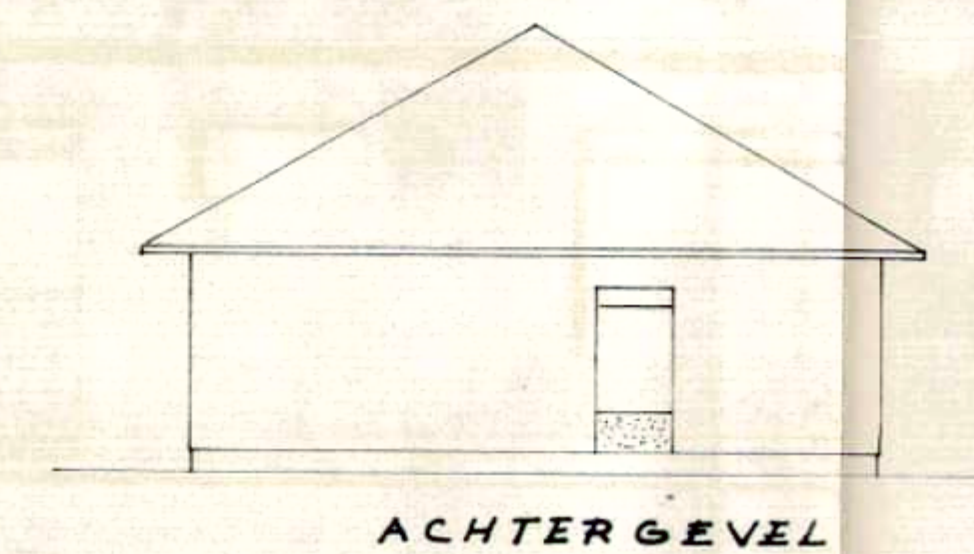
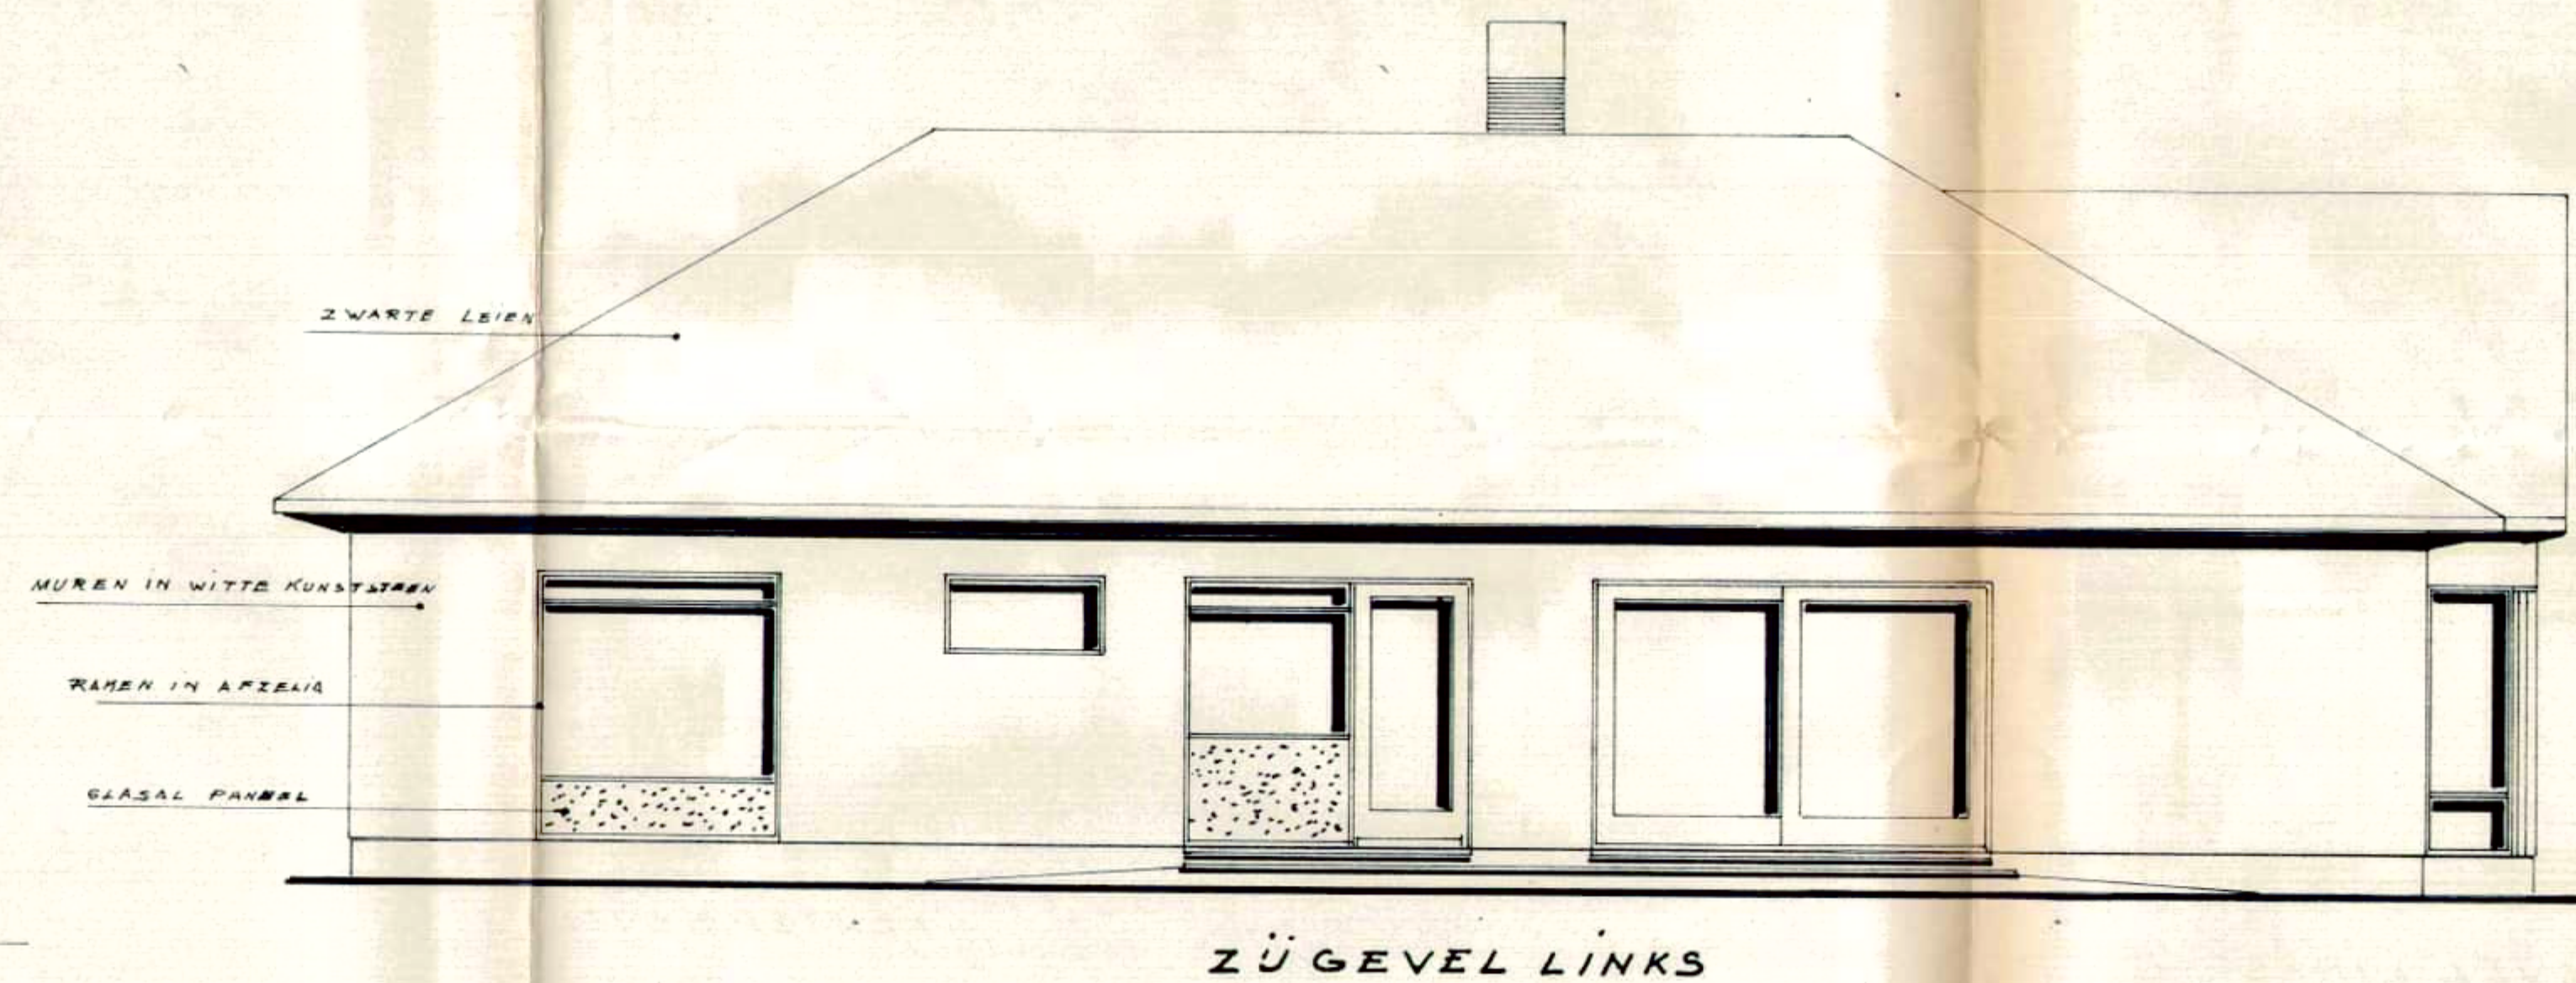


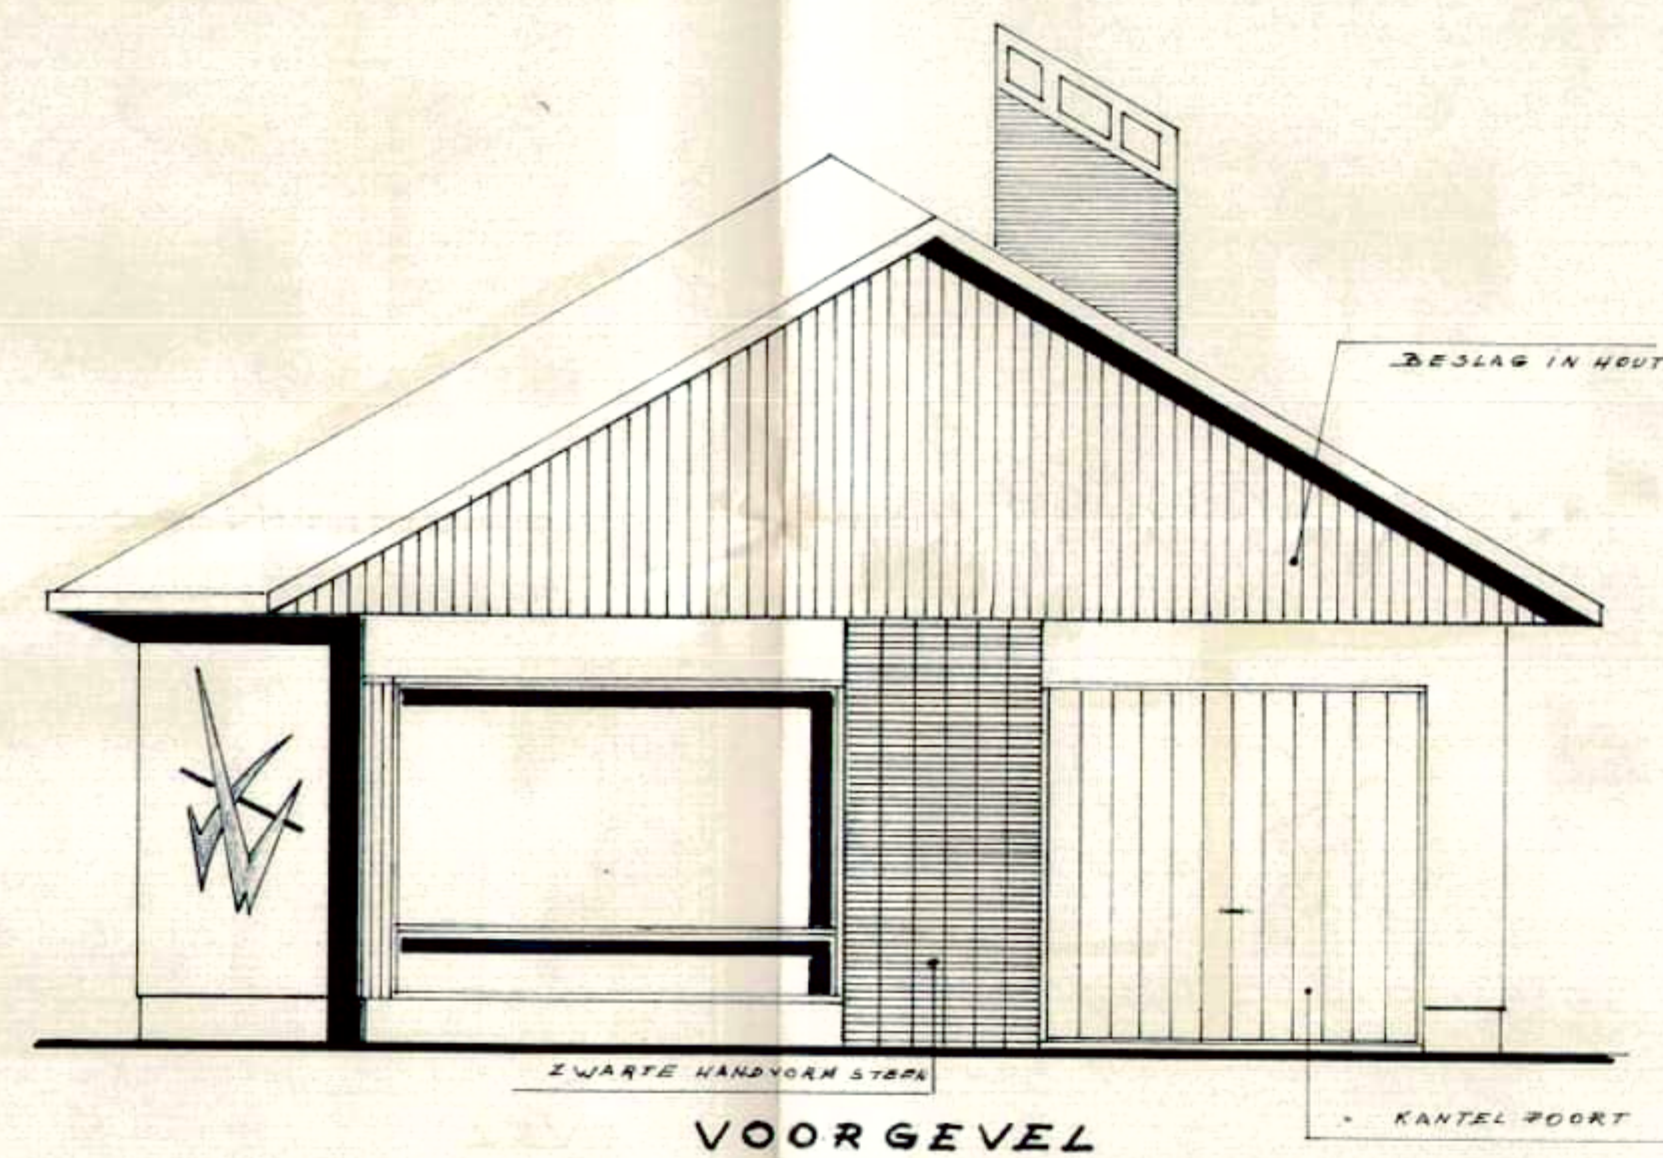

OPDRACHT	HET BOUWEN V/A LANDHUIS TE EIKEREN NACHTEGAALLAAN SECTIE M K 93 HOOGBOONSE BRENDEN	
OPDRACHT- GEVER	M.M. VAN POTTENBERGHE F. JOZEF MULSSTR. 33 MERKSEM	
DE EIGENAAR	DE ARCHITECT	DE AANNEMER
VAN POTTENBERGHE JOZEF MULSSTR. 33 MERKSEM	G. JACOMAIN OTTO VENIUSSTR. 15 ANTWERPEN	IMMOBILIËN. L.V.W. KLINKAERTSTR. 174 KAPELLEN-PUTTE
* 10 SEP. 1970 GUY JACOMAIN ARCHITECT-URBANIST OTTO VENIUSSTR. 15 ANTWERPEN - TEL. 33.02.3 IMMOBILIËN. L.V.W. n.v. Klinkaert 174 KAPELLEN		
SCHALEN 1/50 1/100	OPMERKINGEN	
DOSSIER	Gedien en goedgekeurd door het College van Burgemeester en Scher- penen in zitting van 1970 mits de voorwaarden op bijgaande toelating. De Burgemeester	
DATUM	1970 1970	