


Installatie is gecontroleerd door:
 OCB, Kon. Astridlaan 60, 2550 Kontich
 Onderzoeker: VAN DAMME ERIK
 Datum: 26/02/2021
 PV nr.: 5560311
 Handtekening:

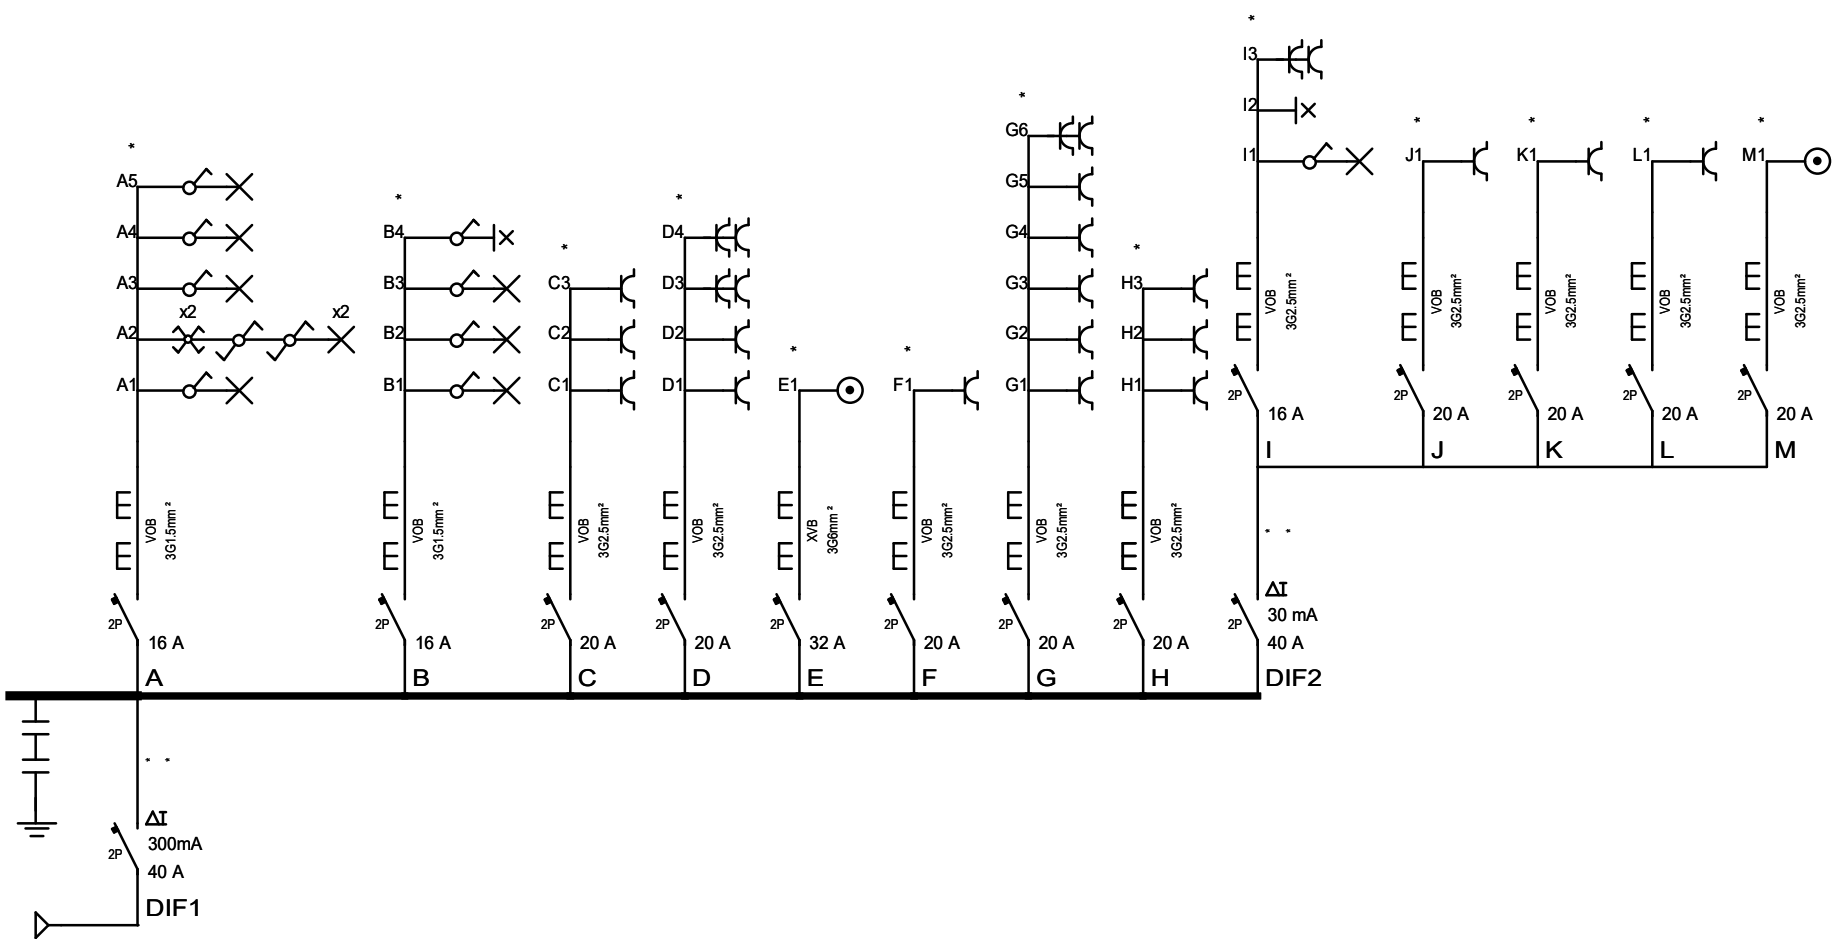

INSTALLATEUR		KEURING		WERF		Schema1A	Tom Tilleman BVBA
Naam	AD-Electrics BVBA	ORGANIS.	..	Naam	appartement 1.01		
BTW	BE0828.327.342	Naam	..	Straat	Kerkstraat 52		
Datum	25/02/2021	Datum	..	Gemeen	2940 Hoevenen		
Handtek	AD-electrics BVBA	Handtek	..	Handtek	..		