


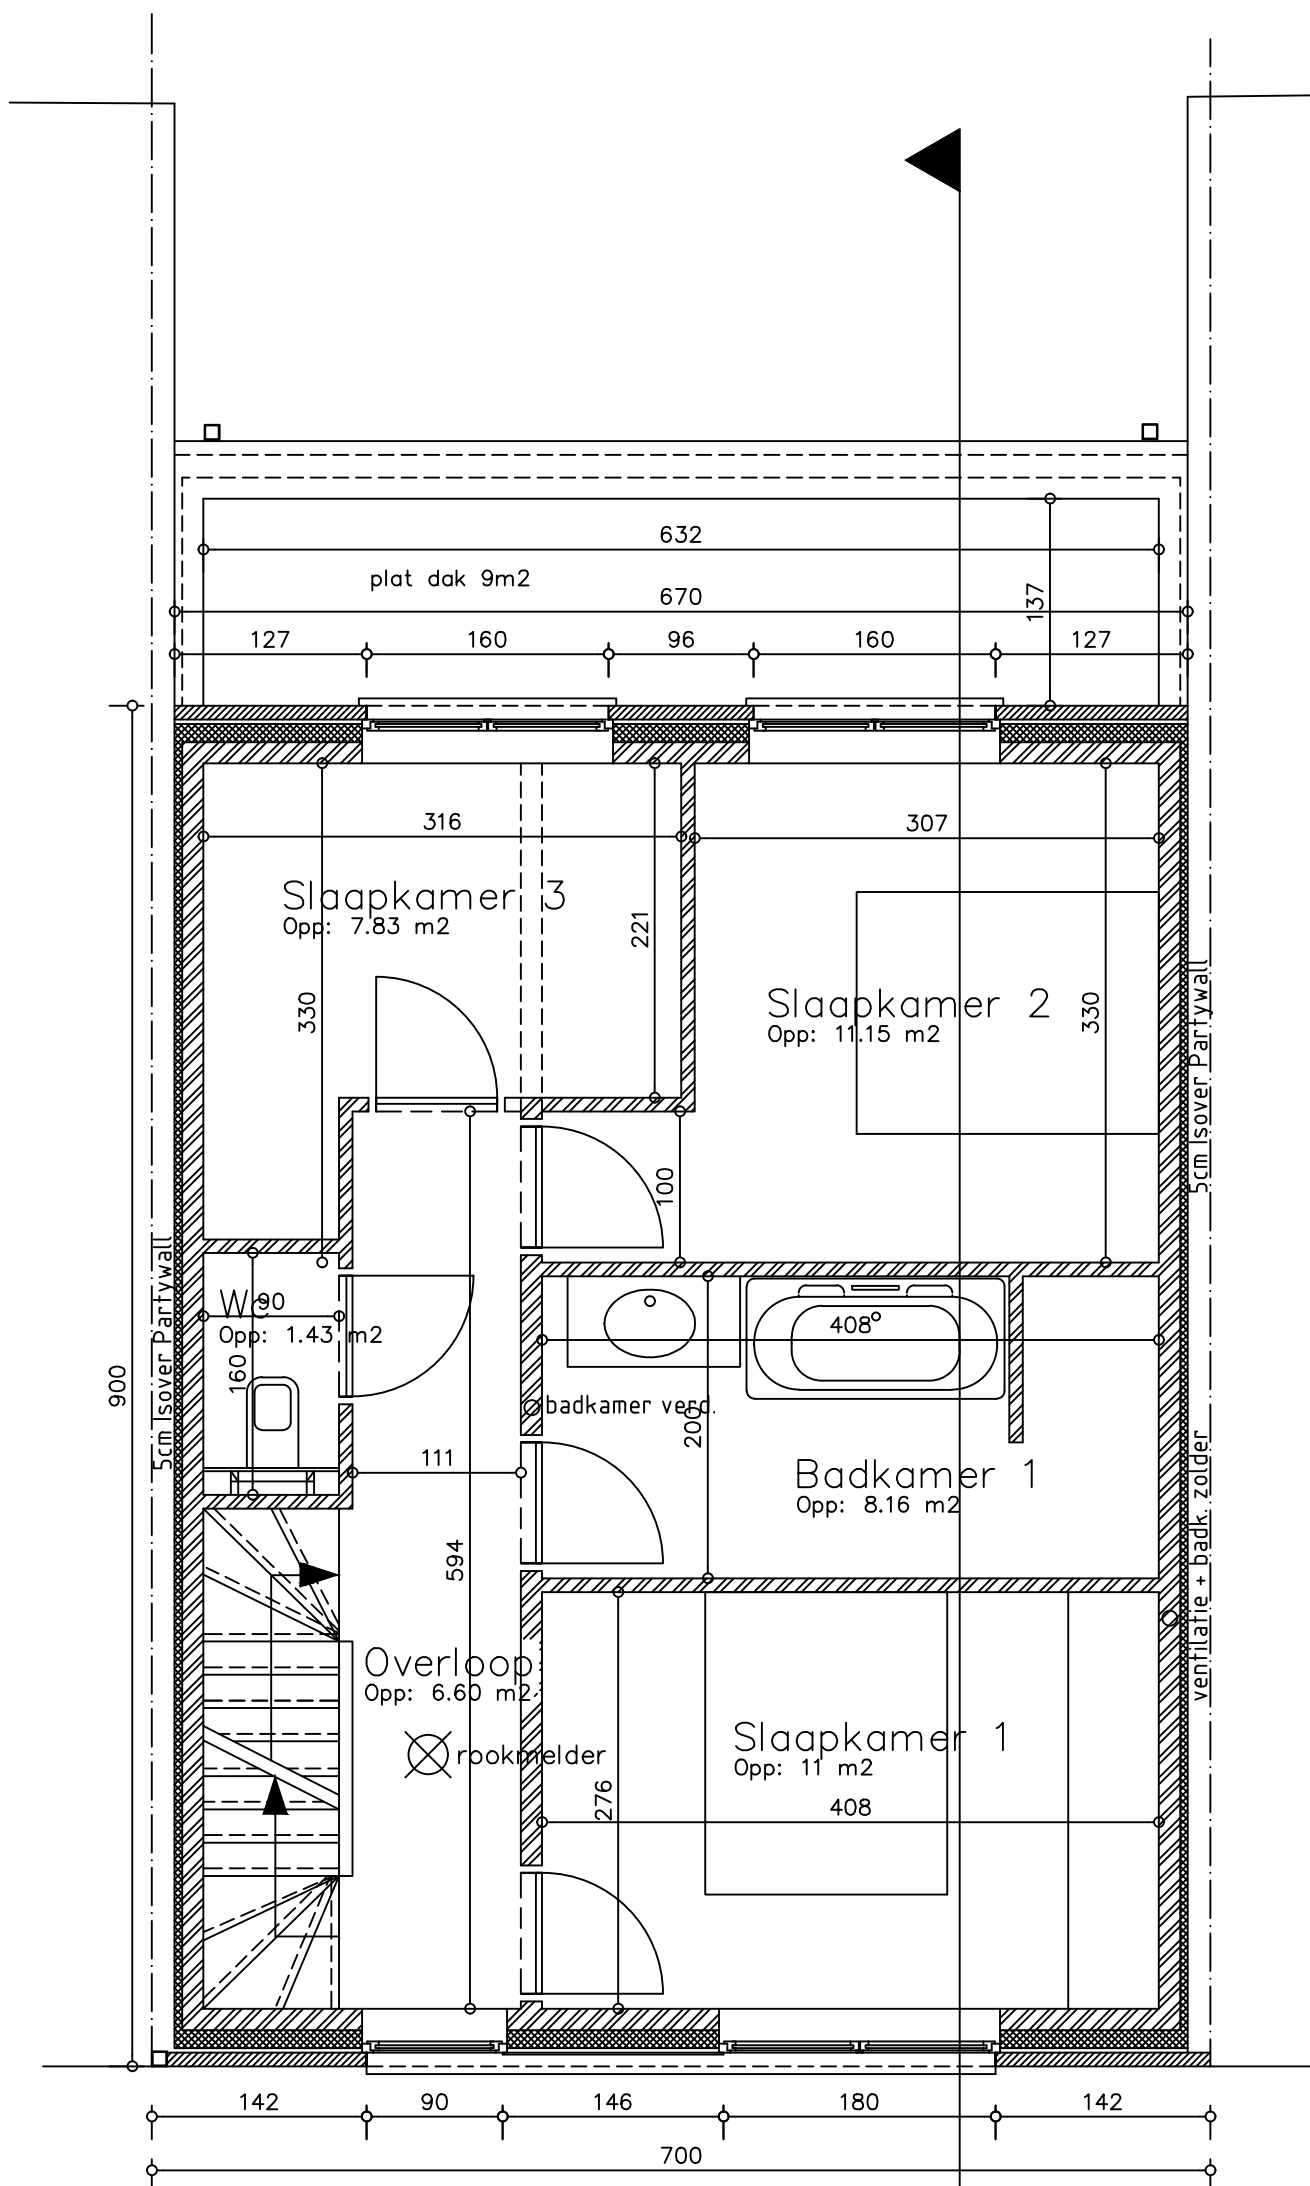

Verdieping Opp: 60.30 m²

- Brutomaten ruimtes:
- slaapkamer 1: 13.90 m²
 - badkamer: 9 m²
 - wc: 1.91 m²
 - overloop: 7.71 m²
 - slaapkamer 2: 13.45 m²
 - slaapkamer 3: 10 m²



BOUW VAN RIJWONING

ARCHITECT ELKE LE COMTE Gildestraat 19 1982 WEERDE TEL. : 015/ 65.73.07 Gsm. : 0495/ 54.18.93	BOUWHEER : Himstone bv Lijsterbeslaan 12 2950 Kapellen BOUWPLAATS : Engelselei 51- 2950 Kapellen	BOUWAANVRAAG 28.09.2022	BA_woning_P_N_3_verdieping
--	---	----------------------------	----------------------------