


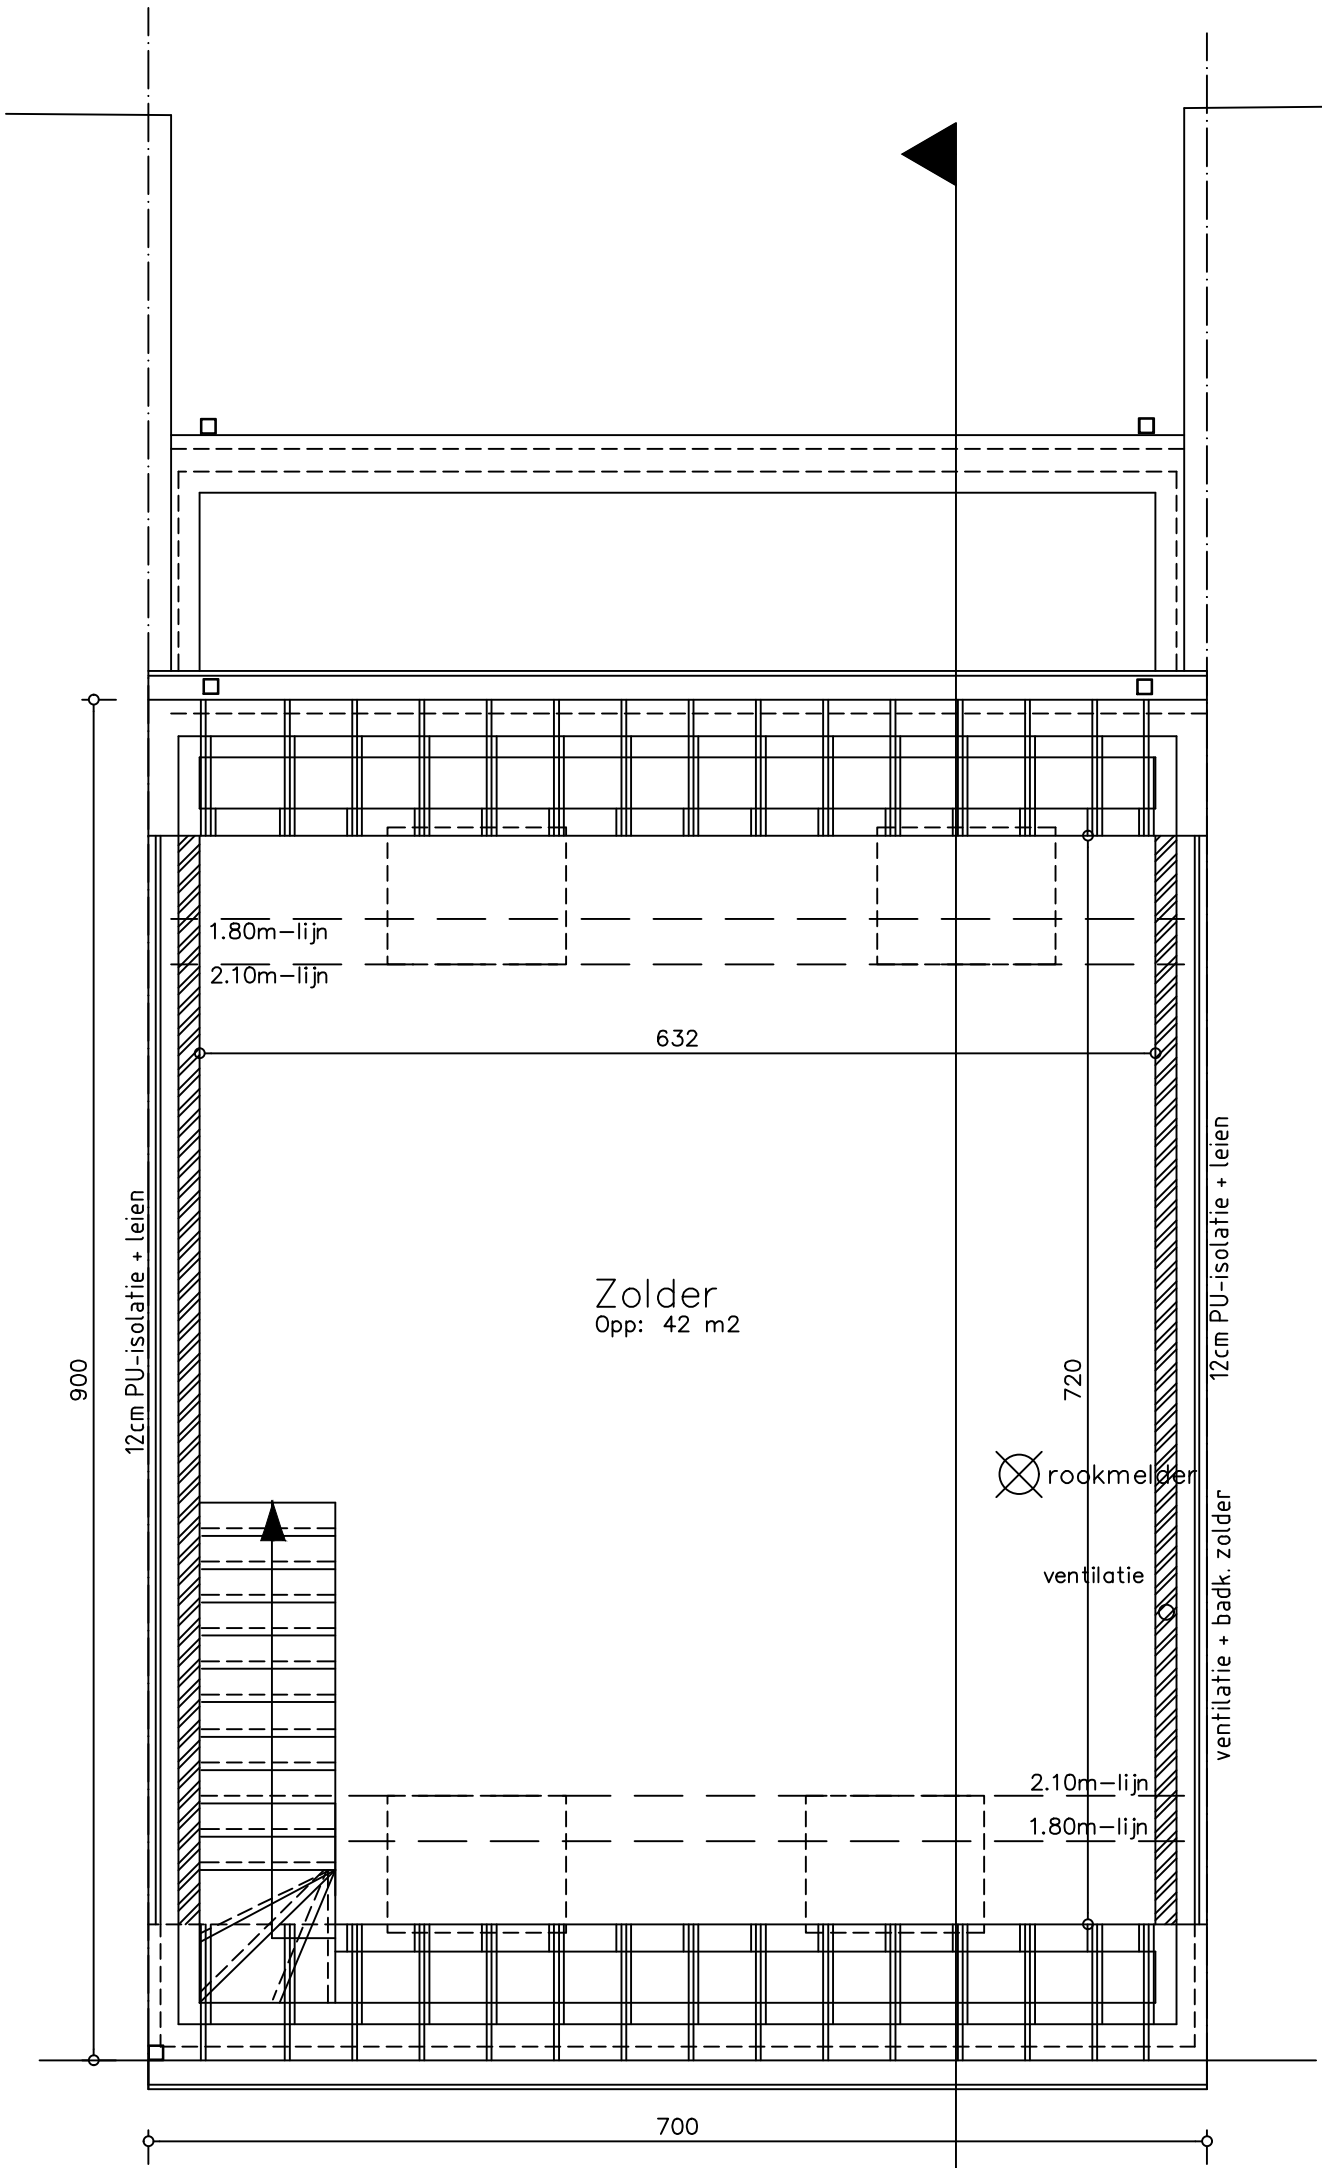

Zolder Opp: 60.30 m2



maatlijnen en hoogtematen weergegeven in cm
schaal 1/50

BOUW VAN RIJWONING		BOUWAANVRAAG	BA_woning_P_N_3_zolder
ARCHITECT ELKE LE COMTE Gildestraat 19 1982 WEERDE TEL. : 015/ 65.73.07 Gsm. : 0495/ 54.18.93	BOUWHEER : Himstone bv Lijsterbeslaan 12 2950 Kapellen	28.09.2022	
	BOUWPLAATS : Engelselei 51- 2950 Kapellen		