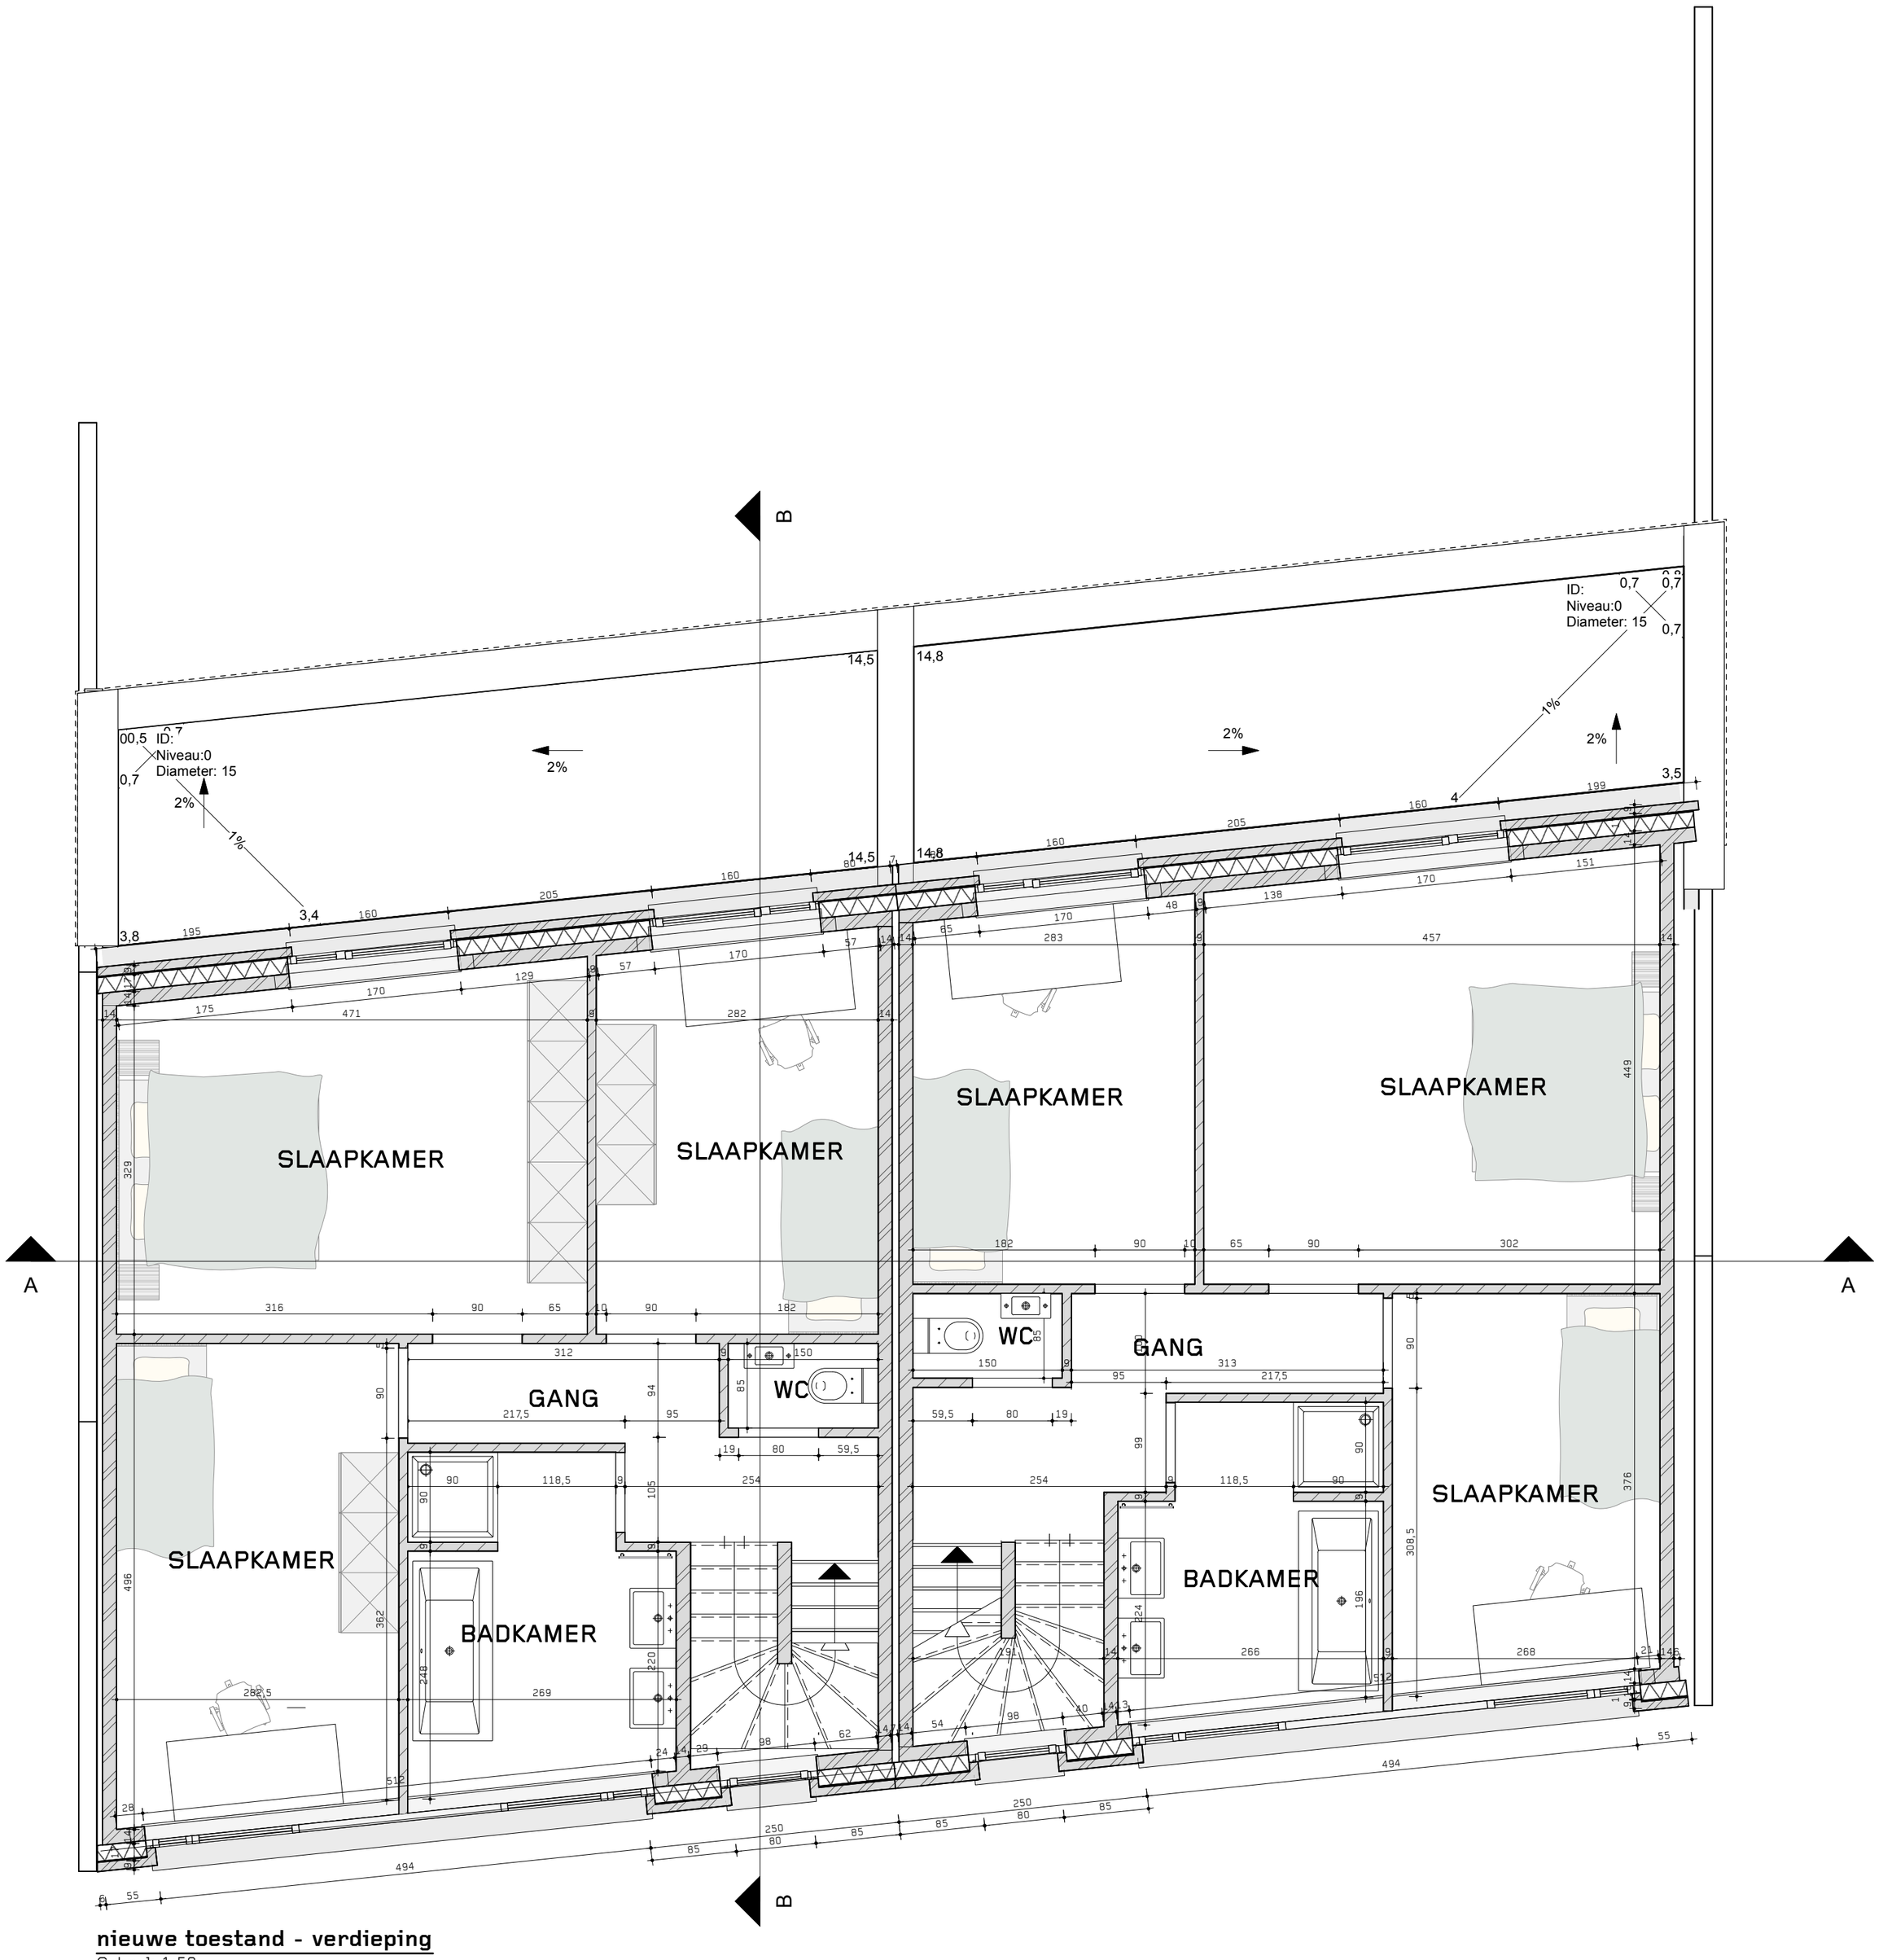

nieuwe toestand - verdieping

Schaal: 1:50