



Plaats van de elektrische installatie DEBES GCV Jozef Ickxstraat 92 2180 Ekeren	Installateur DEBES GCV Heidestraat 40 2330 Merksplas	p. 1/6 Eendraadschema 2 x 230V ~ 50Hz
Schema's getekend door: Elektriciteitswerken Gebruers - BTW BE 0549.835.986		

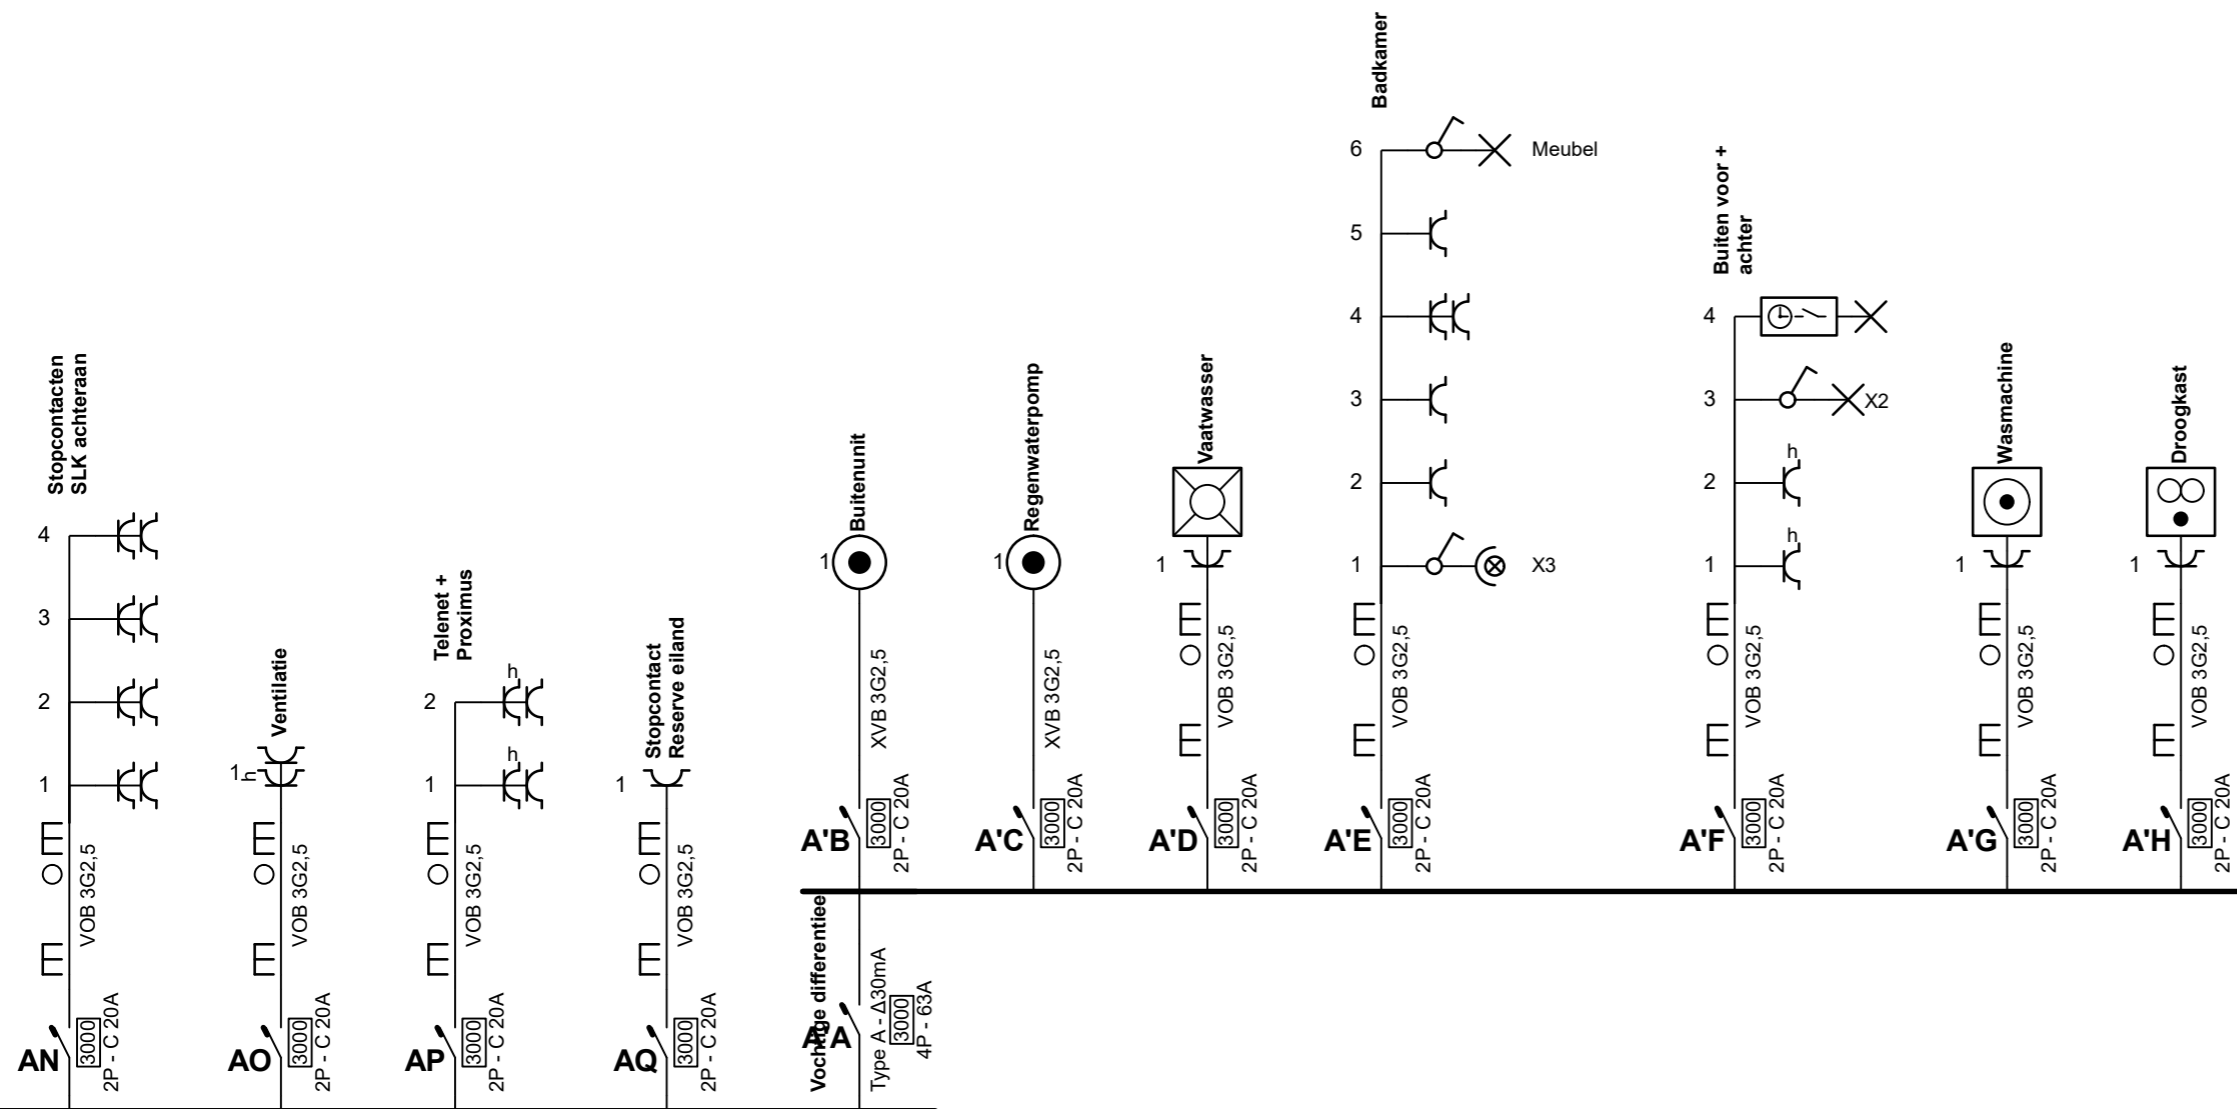


Plaats van de elektrische installatie
 DEBES GCV
 Jozef Ickxstraat 92
 2180 Ekeren

Installateur
 DEBES GCV
 Heidestraat 40
 2330 Merksplas

p. 2/6
Eendraadschema
 2 x 230V ~ 50Hz

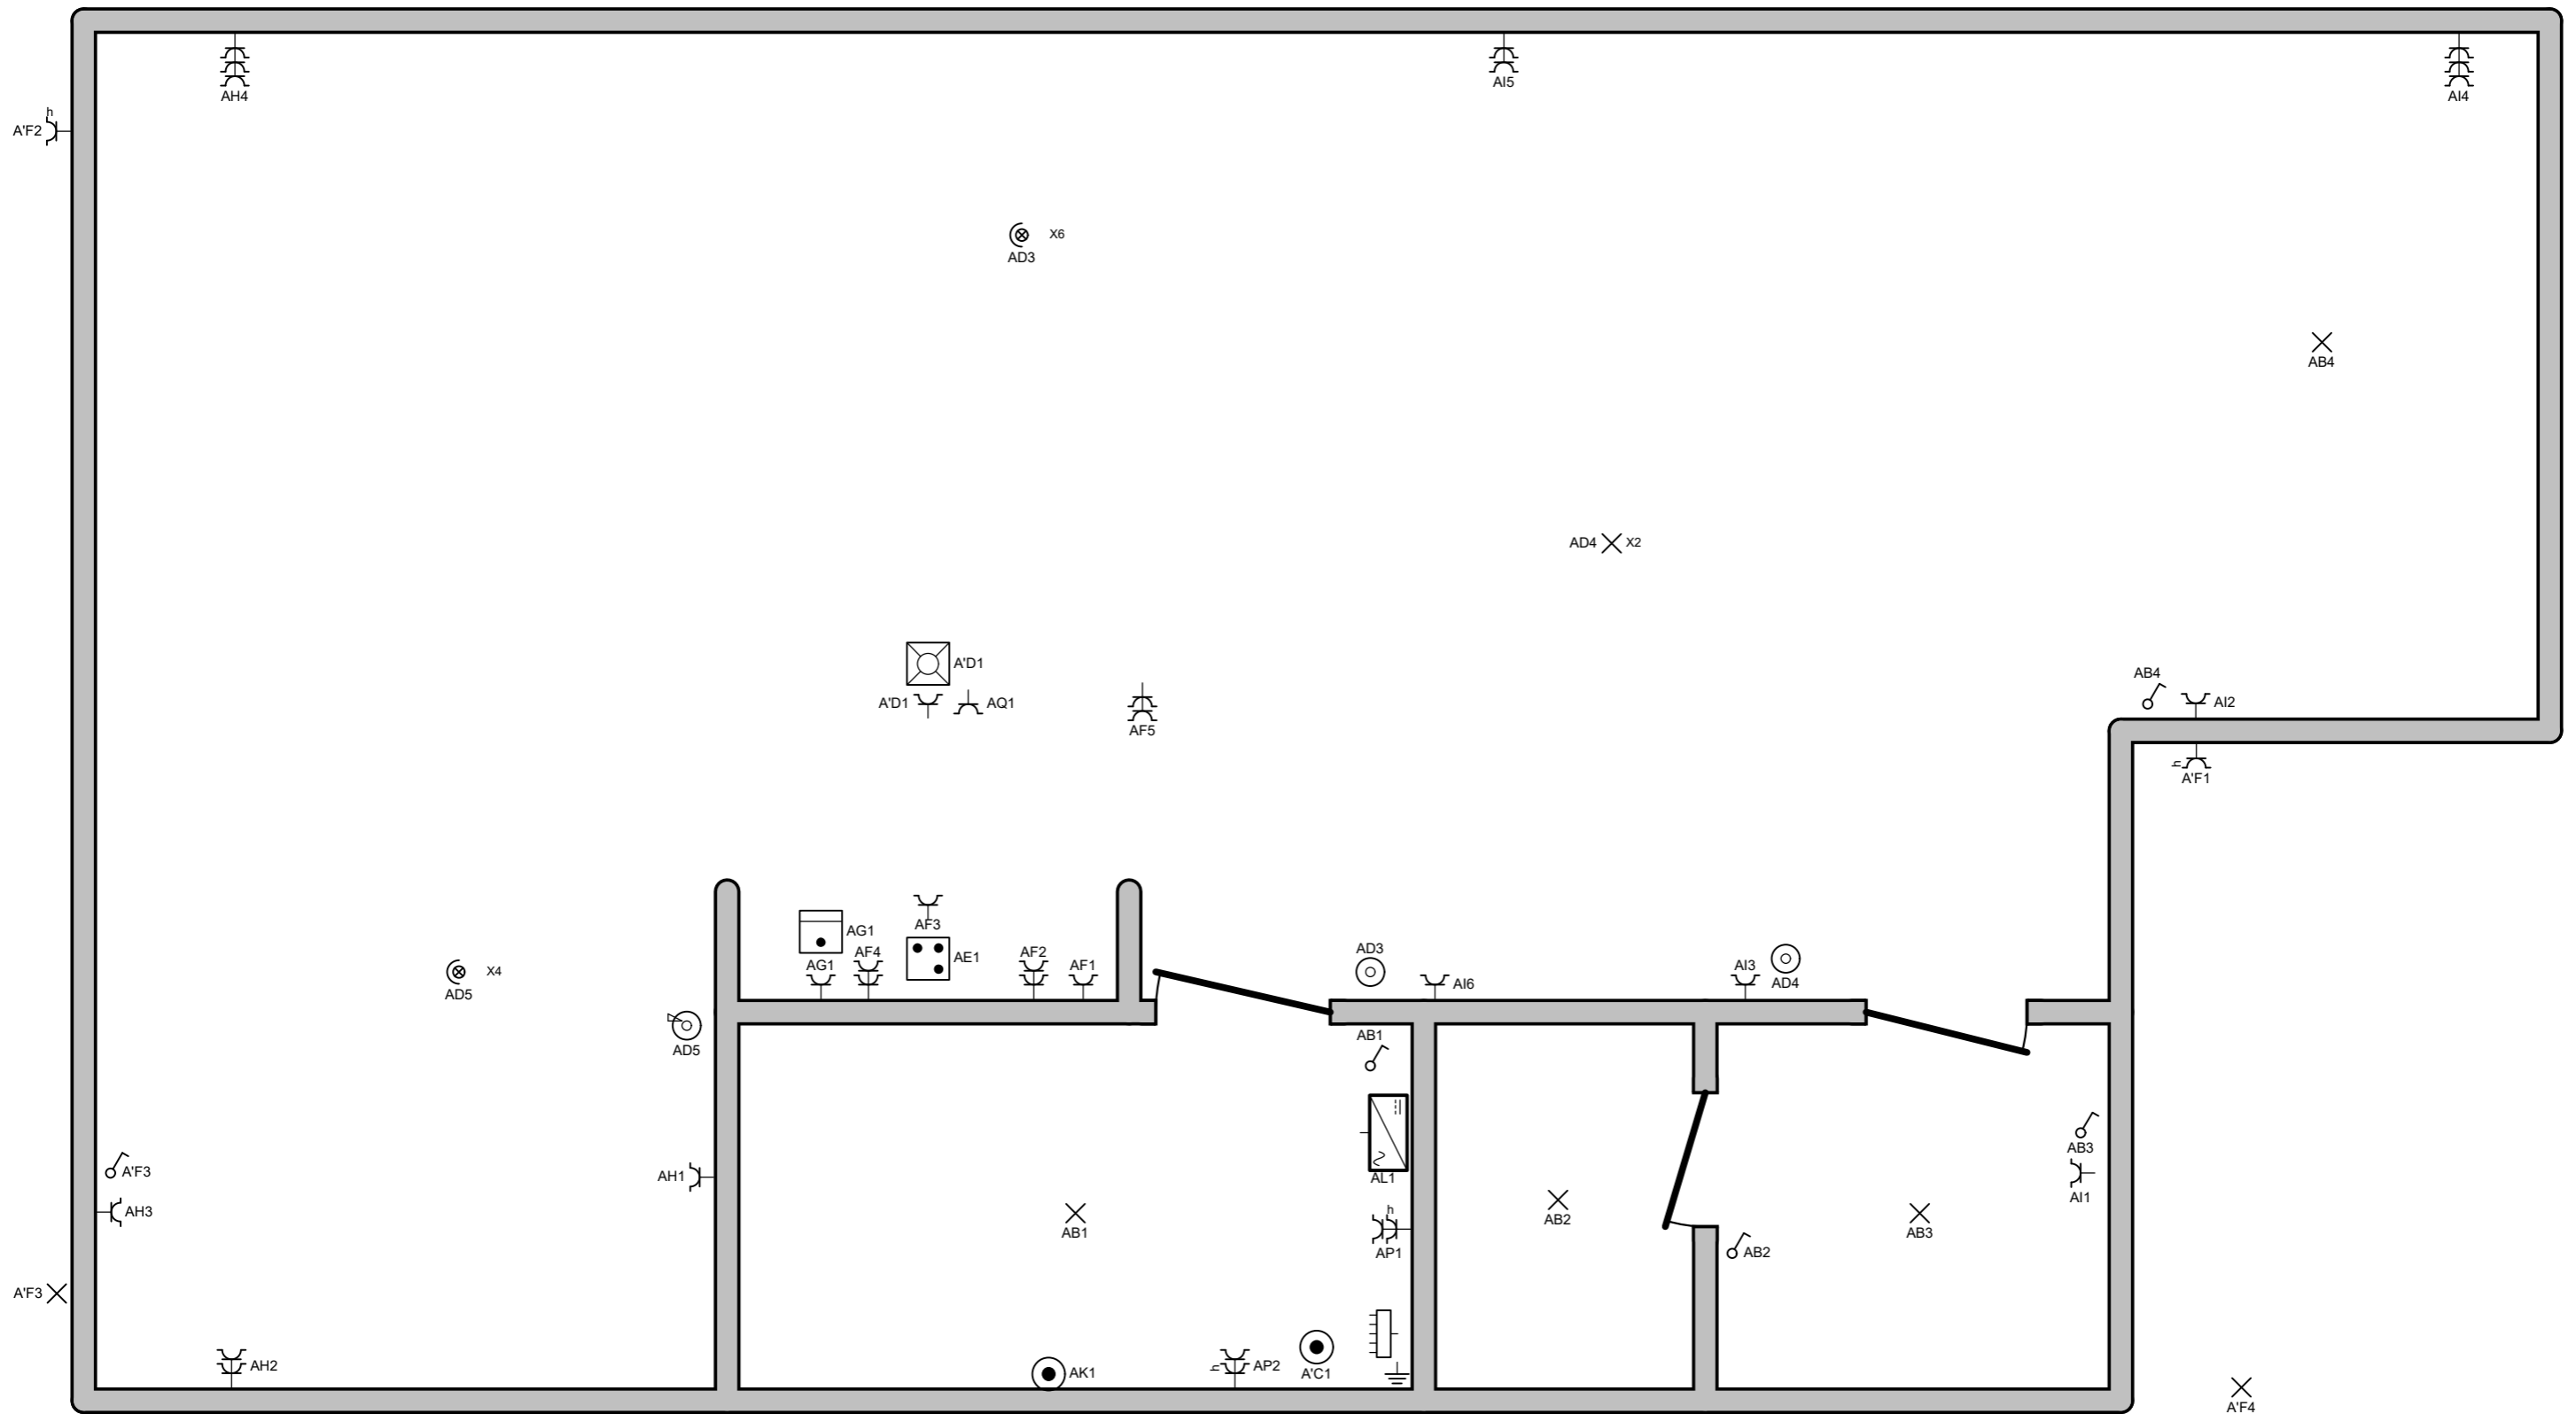


<p>Plaats van de elektrische installatie DEBES GCV Jozef Ickxstraat 92 2180 Ekeren</p>	<p>Installateur DEBES GCV Heidestraat 40 2330 Merksplas</p>	<p>p. 3/6 Situatieschema 2 x 230V ~ 50Hz</p>
<p>Schema's getekend door: Elektriciteitswerken Gebruers - BTW BE 0549.835.986</p>		

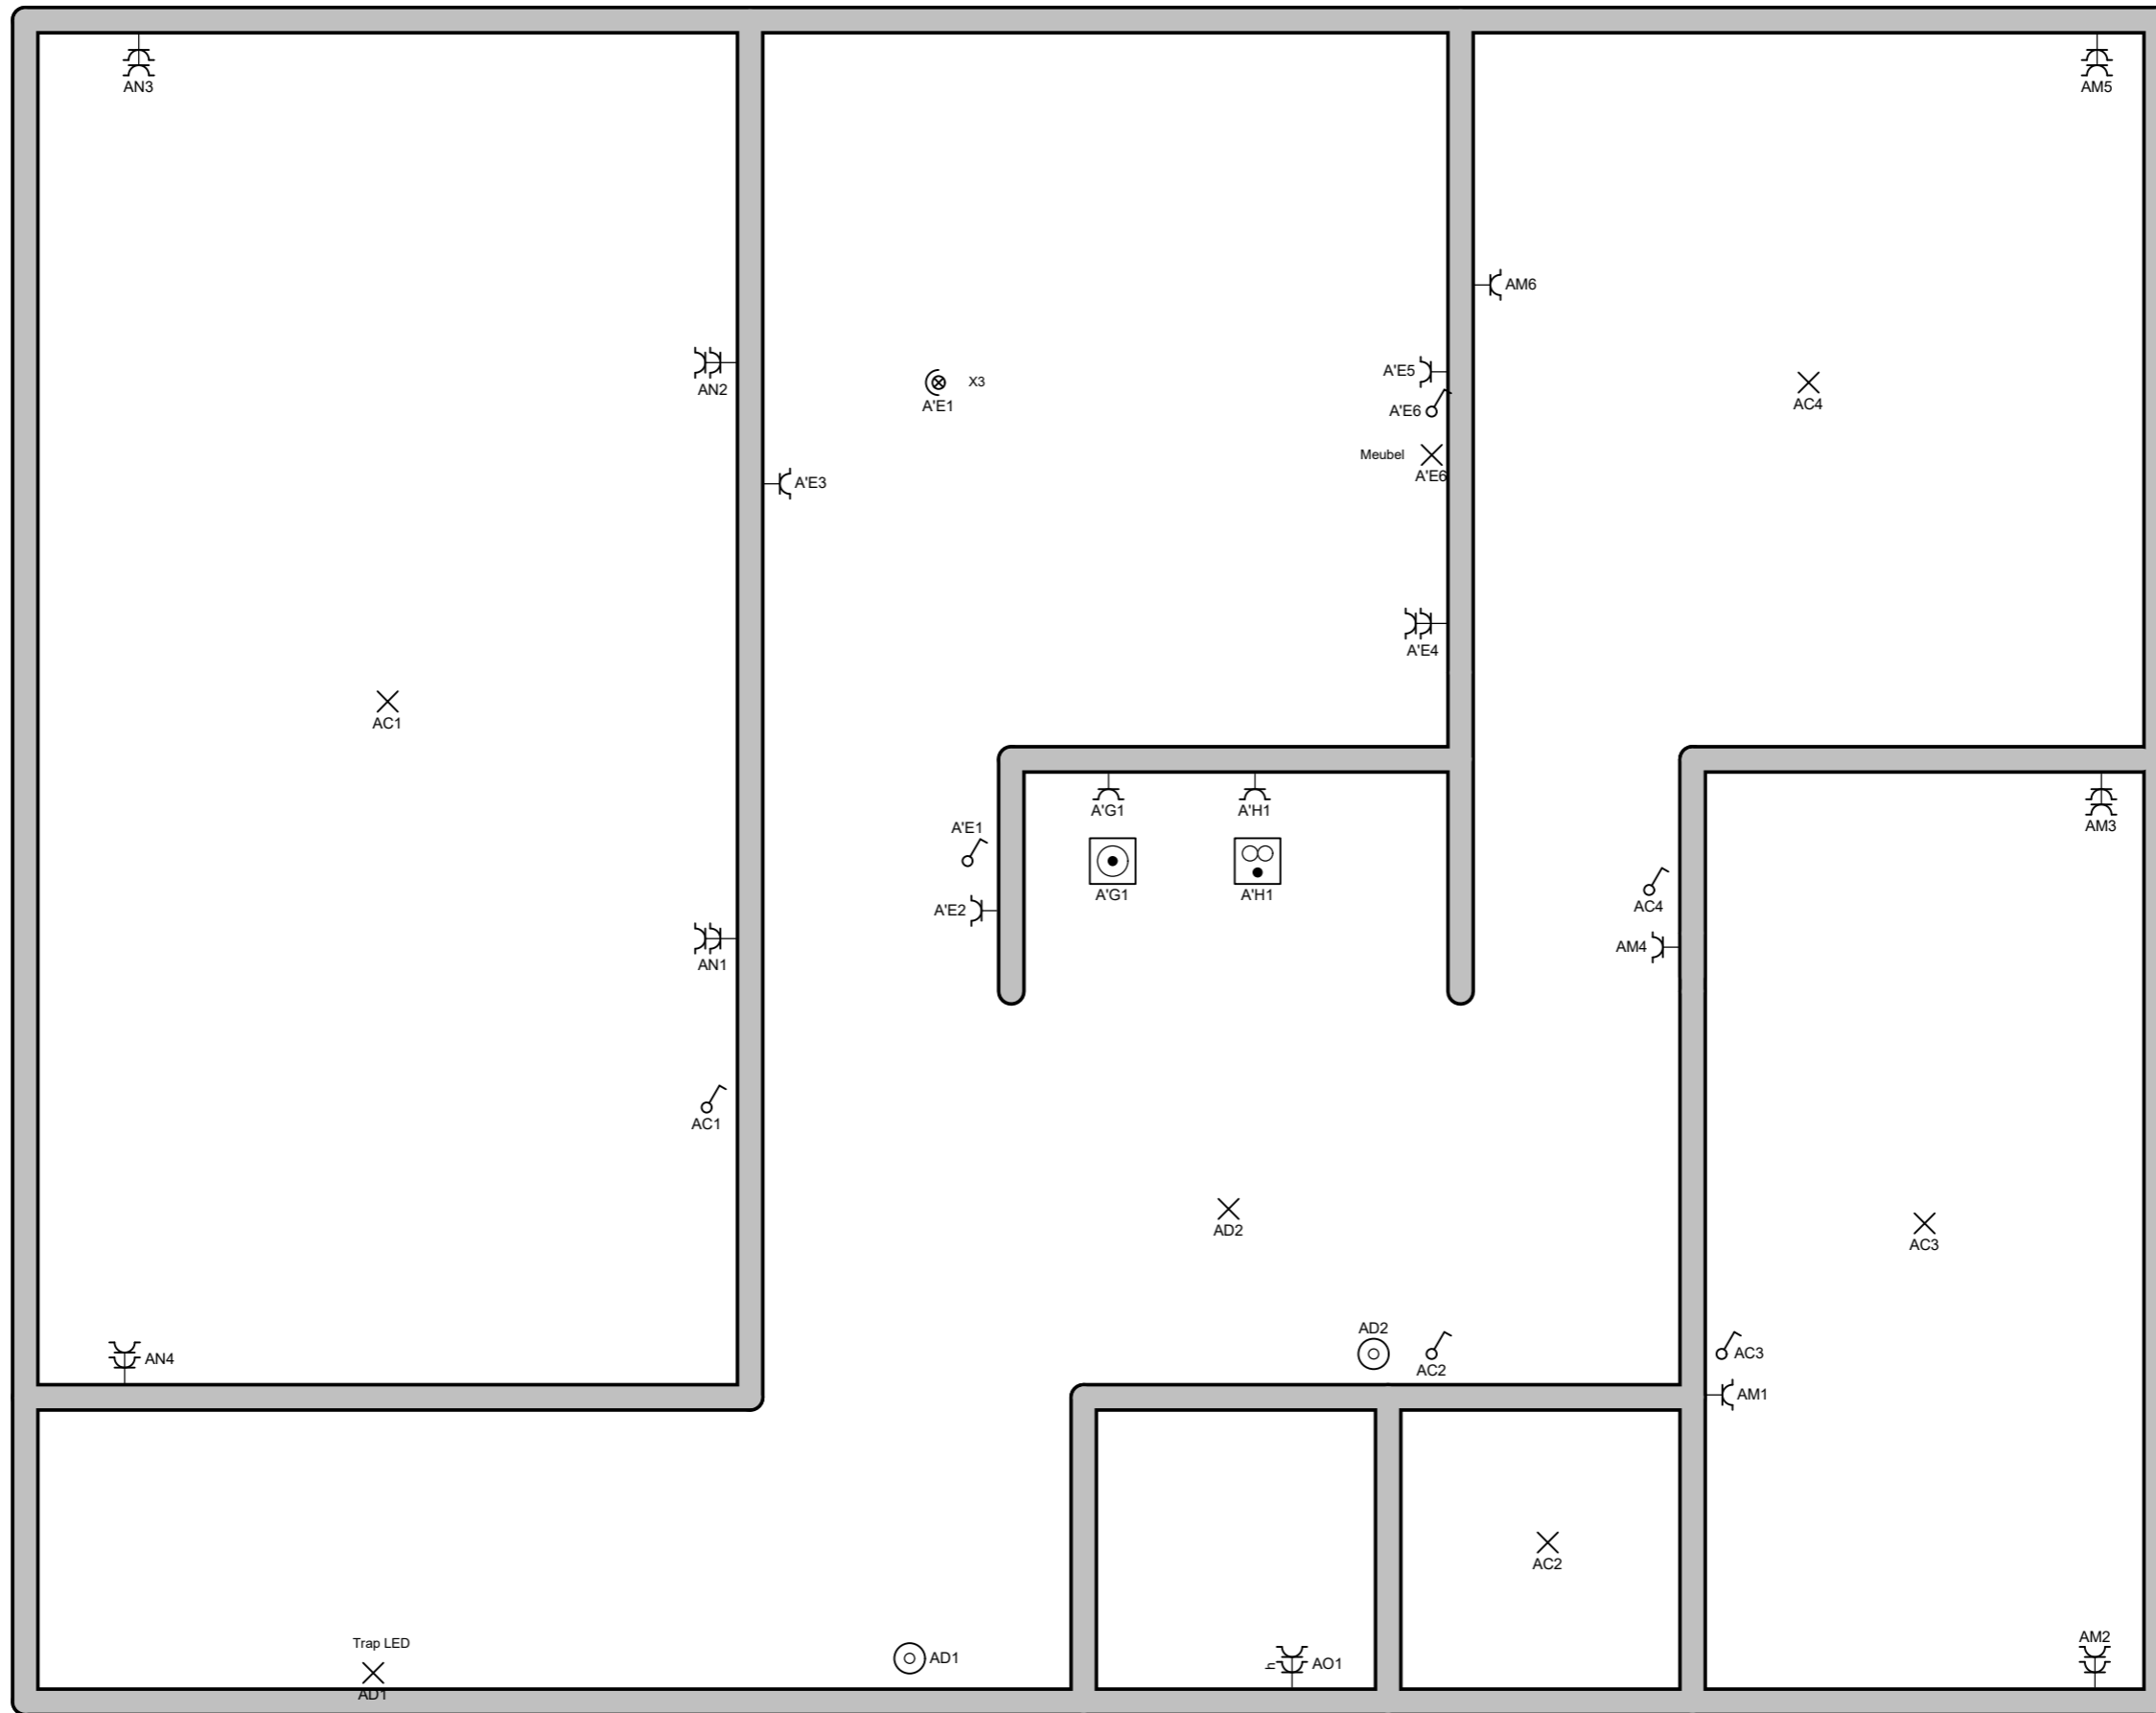

Plaats van de elektrische installatie
 DEBES GCV
 Jozef Ickxstraat 92
 2180 Ekeren

Installateur
 DEBES GCV
 Heidestraat 40
 2330 Merksplas

p. 4/6
Situatieschema
 2 x 230V ~ 50Hz

 

AL2

AB1

Plaats van de elektrische installatie
DEBES GCV
Jozef Ickxstraat 92
2180 Ekeren

Installateur
DEBES GCV
Heidestraat 40
2330 Merksplas

p. 5/6
Situatieschema

2 x 230V ~ 50Hz

Schema's getekend door: Elektriciteitswerken Gebruers - BTW BE 0549.835.986

A	Hoofddifferentieel
AA	RESERVE
AB	Licht Hall + Inkom + Berging + Bureau
AC	Licht Verdieping 1
AD	Voeding impulsrelais
AE	Fornuis
AF	Keuken
AG	Combi oven
AH	Stopcontacten Living
AI	Stopcontacten Hall + Bureau + Eetkamer
AJ	Transfo 25VA
AK	Binnenunit
AL	Zonnepanelen
AM	Stopcontacten SLK vooraan
AN	Stopcontacten SLK achteraan
AO	Ventilatie
AP	Telenet + Proximus
AQ	Stopcontact Reserve eiland
A'A	Vochtige differentieel
A'B	Buitenunit
A'C	Regenwaterpomp
A'D	Vaatwasser
A'E	Badkamer
A'F	Buiten voor + achter
A'G	Wasmachine
A'H	Droogkast

Plaats van de elektrische installatie
DEBES GCV
Jozef Ickxstraat 92
2180 Ekeren

Installateur
DEBES GCV
Heidestraat 40
2330 Merksplas

p. 6/6
Lijst Kringen

2 x 230V ~ 50Hz