

Keuringsverslag van een elektrische laagspanning- en zeer lage spanningsinstallatie

CONFORM

Datum keuring: 18/03/2024

Inspecteur: Julle Cuyvers

Mentor:

Installateur: Elektriciteitswerken J. Nuyts Bvba

ID-label:

B.T.W. nr.: BE 0687 761 474

Klantreferentie:

Merk en type meettoestel: MI 3102 BT

Serienummer: 23162216

Datum verslag: 18/03/2024

Plaats van het onderzoek

Straatnaam Jan Matstraat
Huisnummer 11
Busnummer
Postcode 2940
Gemeente Stabroek
Land België

Eigenaar

Naam -
Straatnaam Jan Matstraat
Huisnummer 11
Busnummer
Postcode 2940
Gemeente Stabroek
Land België

Installateur

Naam Elektriciteitswerken J. Nuyts Bvba
BTW nr. BE 0687 761 474
Telefoonnummer +32 477 46 38 96
E-mail info@jnuytselectriciteit.be

Type : woning

EAN : 54

Teller Nr. : 1SAG1200072714

Niet meegedeeld

Afbeelding schakel- en verdeelbord:



Aard onderzoek:

Gelijkvormigheidscontrole van een nieuwe huishoudelijke installatie volgens (KB 08/09/2019) - AREI Boek 1 - 6.4. en 4.2.4.3.

Is de installatie aangevat voor 01/06/2023?

Nee

Netbeheerder: FLUVIUS

Spanning: 1N400V

Meter / bord verbinding: 10 mm²

Max beveiliging: 32 A

Aantal borden: 1

Aantal kringen: 23



Aardelektrode: Aardingslus

Ri algemeen: 7,02 MΩ

RE: 14,81 Ω

OK

OK

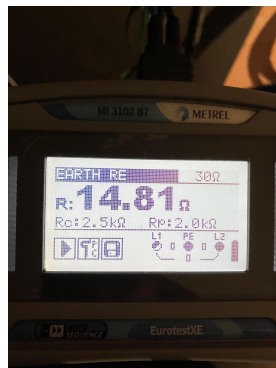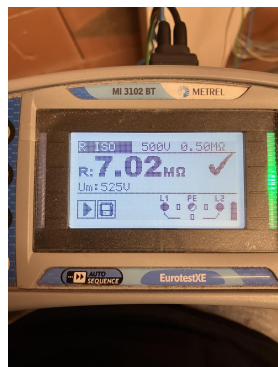

DIFFERENTIEELSTROOMINRICHTING

IΔ (mA)	In (A)	In - andere (A)	I _{st}	Type	Beveiligde kringen	Test	x 2,5
300	40		22,5kA2s (3000A)	A	23	NVT	NVT
30	40		22,5kA2s (3000A)	A	8	NVT	NVT
30	40		22,5kA2s (3000A)	A	8	NVT	NVT

BESCHRIJVING INSTALLATIE

Aantal kringen	Curve	Bescherming IN (A)	(andere)	P	Sectie (mm ²)
1	C	40		2	6
2	C	32		2	6
1	C	20		2	2,5
16	C	16		2	2,5
3	C	16		2	1,5

Visueel nazicht (algemeen)	OK	Directe aanraking	OK	Indirecte aanraking	OK
Aansluitingen	OK	schema in bijlage door Aceg vzw	NA		
Equipotentiale verbindingen	OK	Doorsnede geleiders	OK		
Continuïteit	OK	Verlichting / toestellen	OK		

OPMERKINGEN - INBREUKEN - NOTA'S

- nota/note 12 De elektrische installatie staat niet onder spanning. De goede werking van de differentieels kon niet getest worden.
- nota/note 2 Geen inbreuken vastgesteld.
- nota/note 22 Keuken nog niet volledig geplaatst. Keukentoestellen en/of -meubels nog te voorzien.
- nota/note 27 Het EAN-nummer kon ons niet meegedeeld worden tijdens onze rondgang.
- nota/note 5 De verlichting is nog niet definitief geplaatst.
- nota/note 9 Badkamer is nog niet volledig afgewerkt. Bad en/of douche dient nog geplaatst te worden.

BESLUIT

- De elektrische installatie voldoet aan de voorschriften van het KB 08/09/2019 - AREI Boek 1. Het volgende controlebezoek is te voorzien voor 18/3/2049
- De nodige maatregelen werden genomen, zodat de ingangsklemmen van de automatische differentieelstroominrichting, geplaatst aan het begin van de installatie, ontoegankelijk zijn gemaakt door verzegeling.
- Het (de) eendraadsschema(s) en het (de) situatieplan(nen) werd(en) door het erkend organisme voor gezien getekend.

Deze pdf-versie van het keuringsverslag is de originele versie en mag worden verspreid..

Aantal bijlage(n):

VRIJGAVE VAN HET KEURINGSVERSLAG

De inspecteur Julle Cuyvers



Julle Cuyvers
ACEG VZW - #395

Plichten van de eigenaar, beheerder, huurder voor de installatie onderworpen aan het AREI Boek 1 afdeling 9.1.2.

Het verslag dient te worden bewaard in het dossier van de elektrische installatie.
Elke wijziging dient te worden vermeld in het elektrisch dossier.
Elk ongeval overkomen van personen en te wijten, rechtsreeks of onrechtstreeks, aan de aanwezigheid van de elektrische installatie dient onmiddellijk meegedeeld te worden aan de algemene Directie Energie van de Federale Overheidsdienst Economie.

Kwaliteit


De reproductie van dit document is enkel toegelaten in zijn integrale vorm en enkel met het schriftelijk akkoord van het controleorganisme en de aanvrager.
De keuring beperkt zich tot de zichtbare en normaal toegankelijke delen van de installatie.


Voor vragen of algemene voorwaarden verwijzen wij graag naar www.aceg.be

BE53 0689 0209 2953 | BTW BE0839.866.481

Stappenplan voor een installatie die conform is:

Stap 1	Stap 2	Stap 3	Stap 4
Lees dit proces-verbaal zorgvuldig en besteed aandacht aan de eventuele nota's	Als u grote wijzigingen of uitbreidingen aan de installatie aanbrengt, moet u deze laten controleren.	De volgende periodieke keuring is voorzien voor 18/3/2049	ACEG staat tot uw dienst voor alle noodzakelijke keuringen.

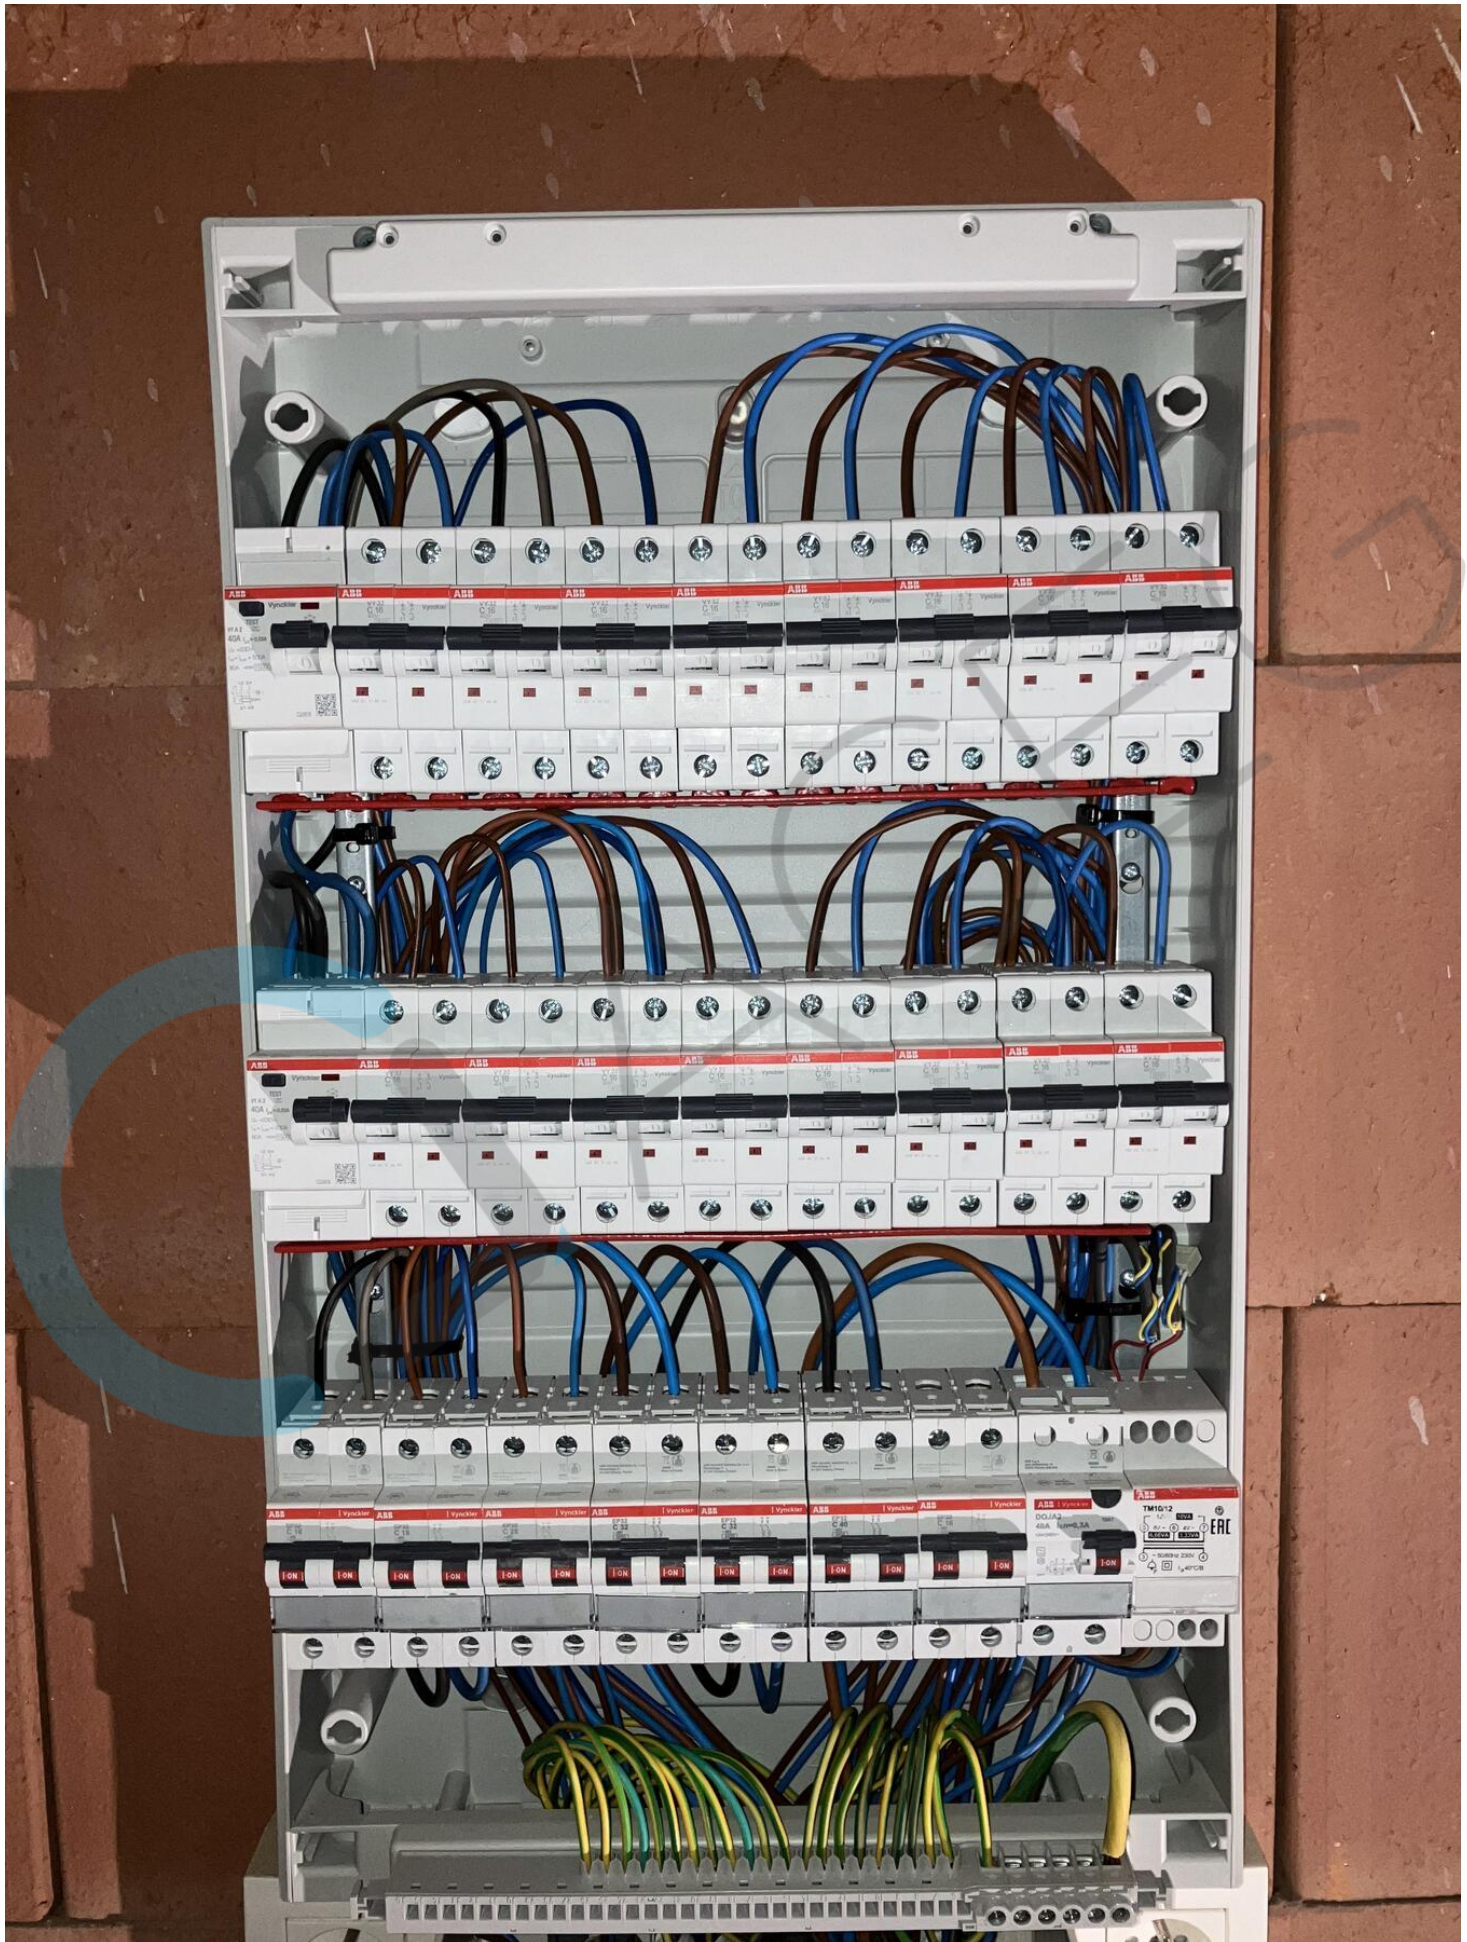

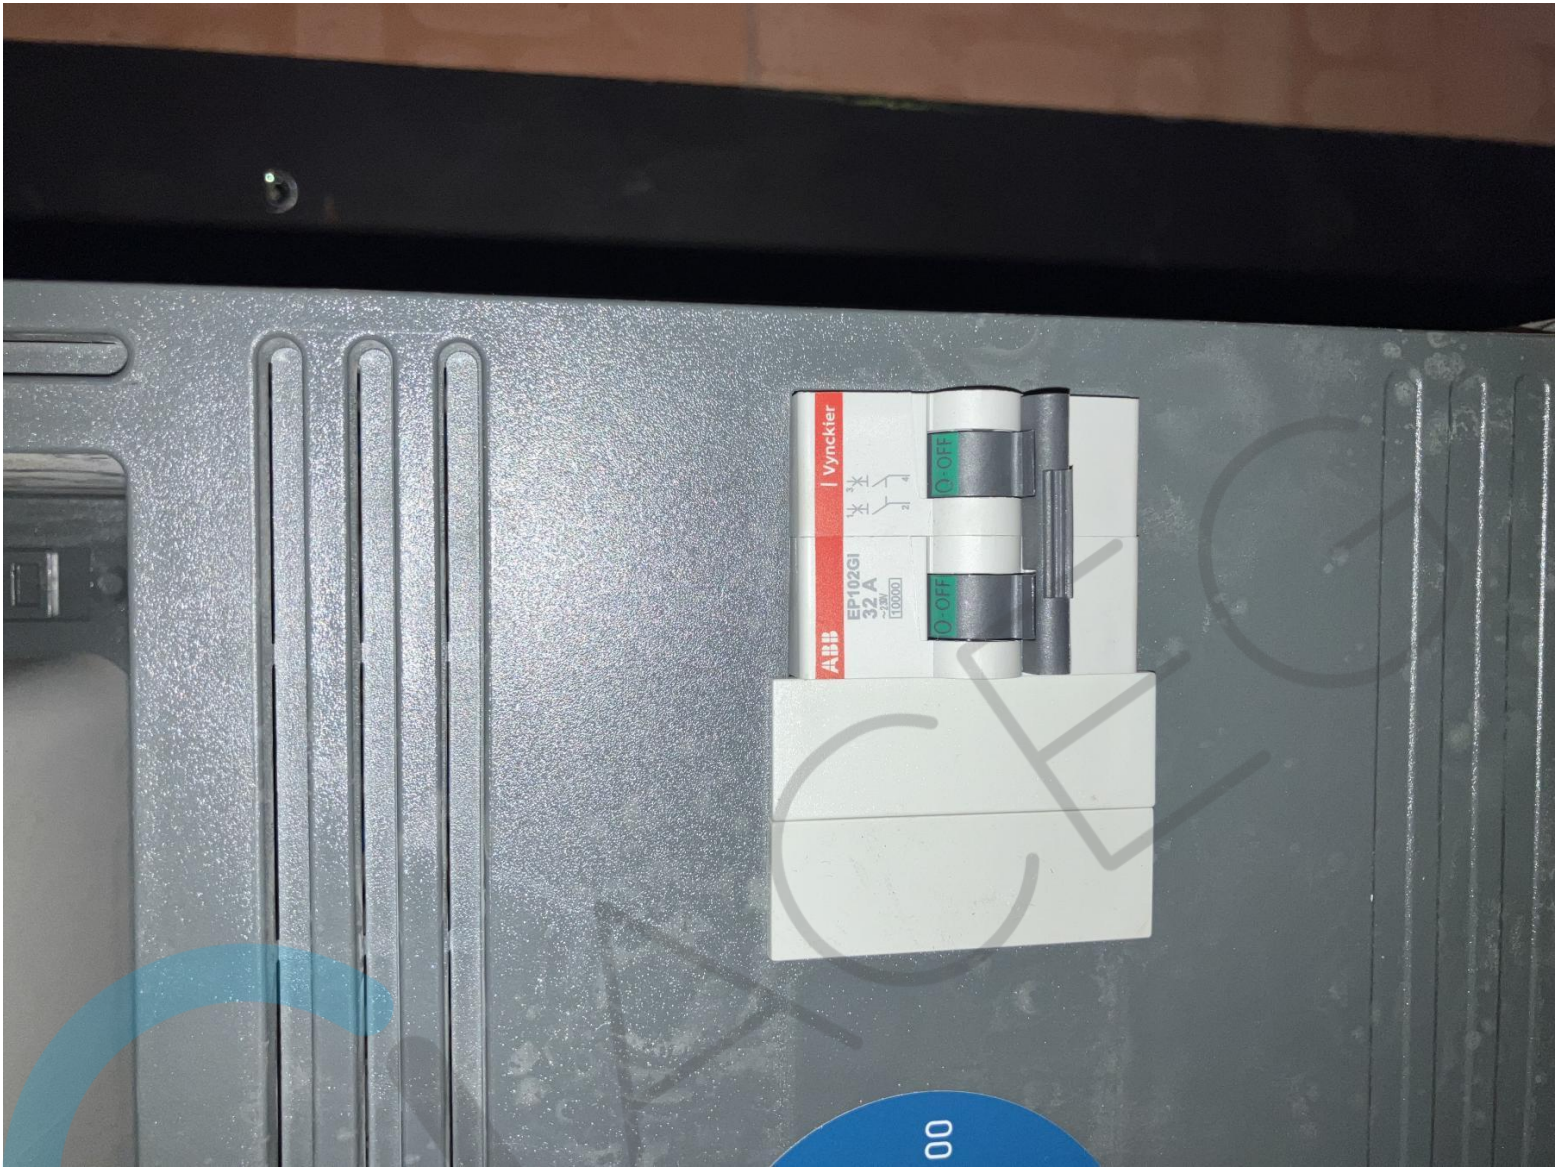





MI 3102 BT




METREL

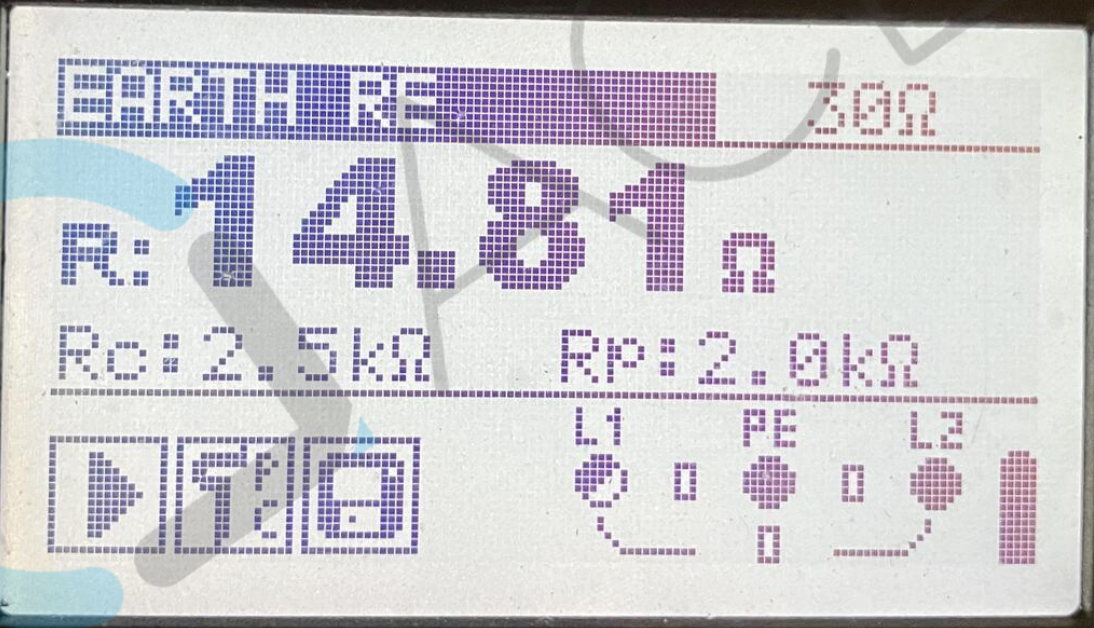

EurotestXE

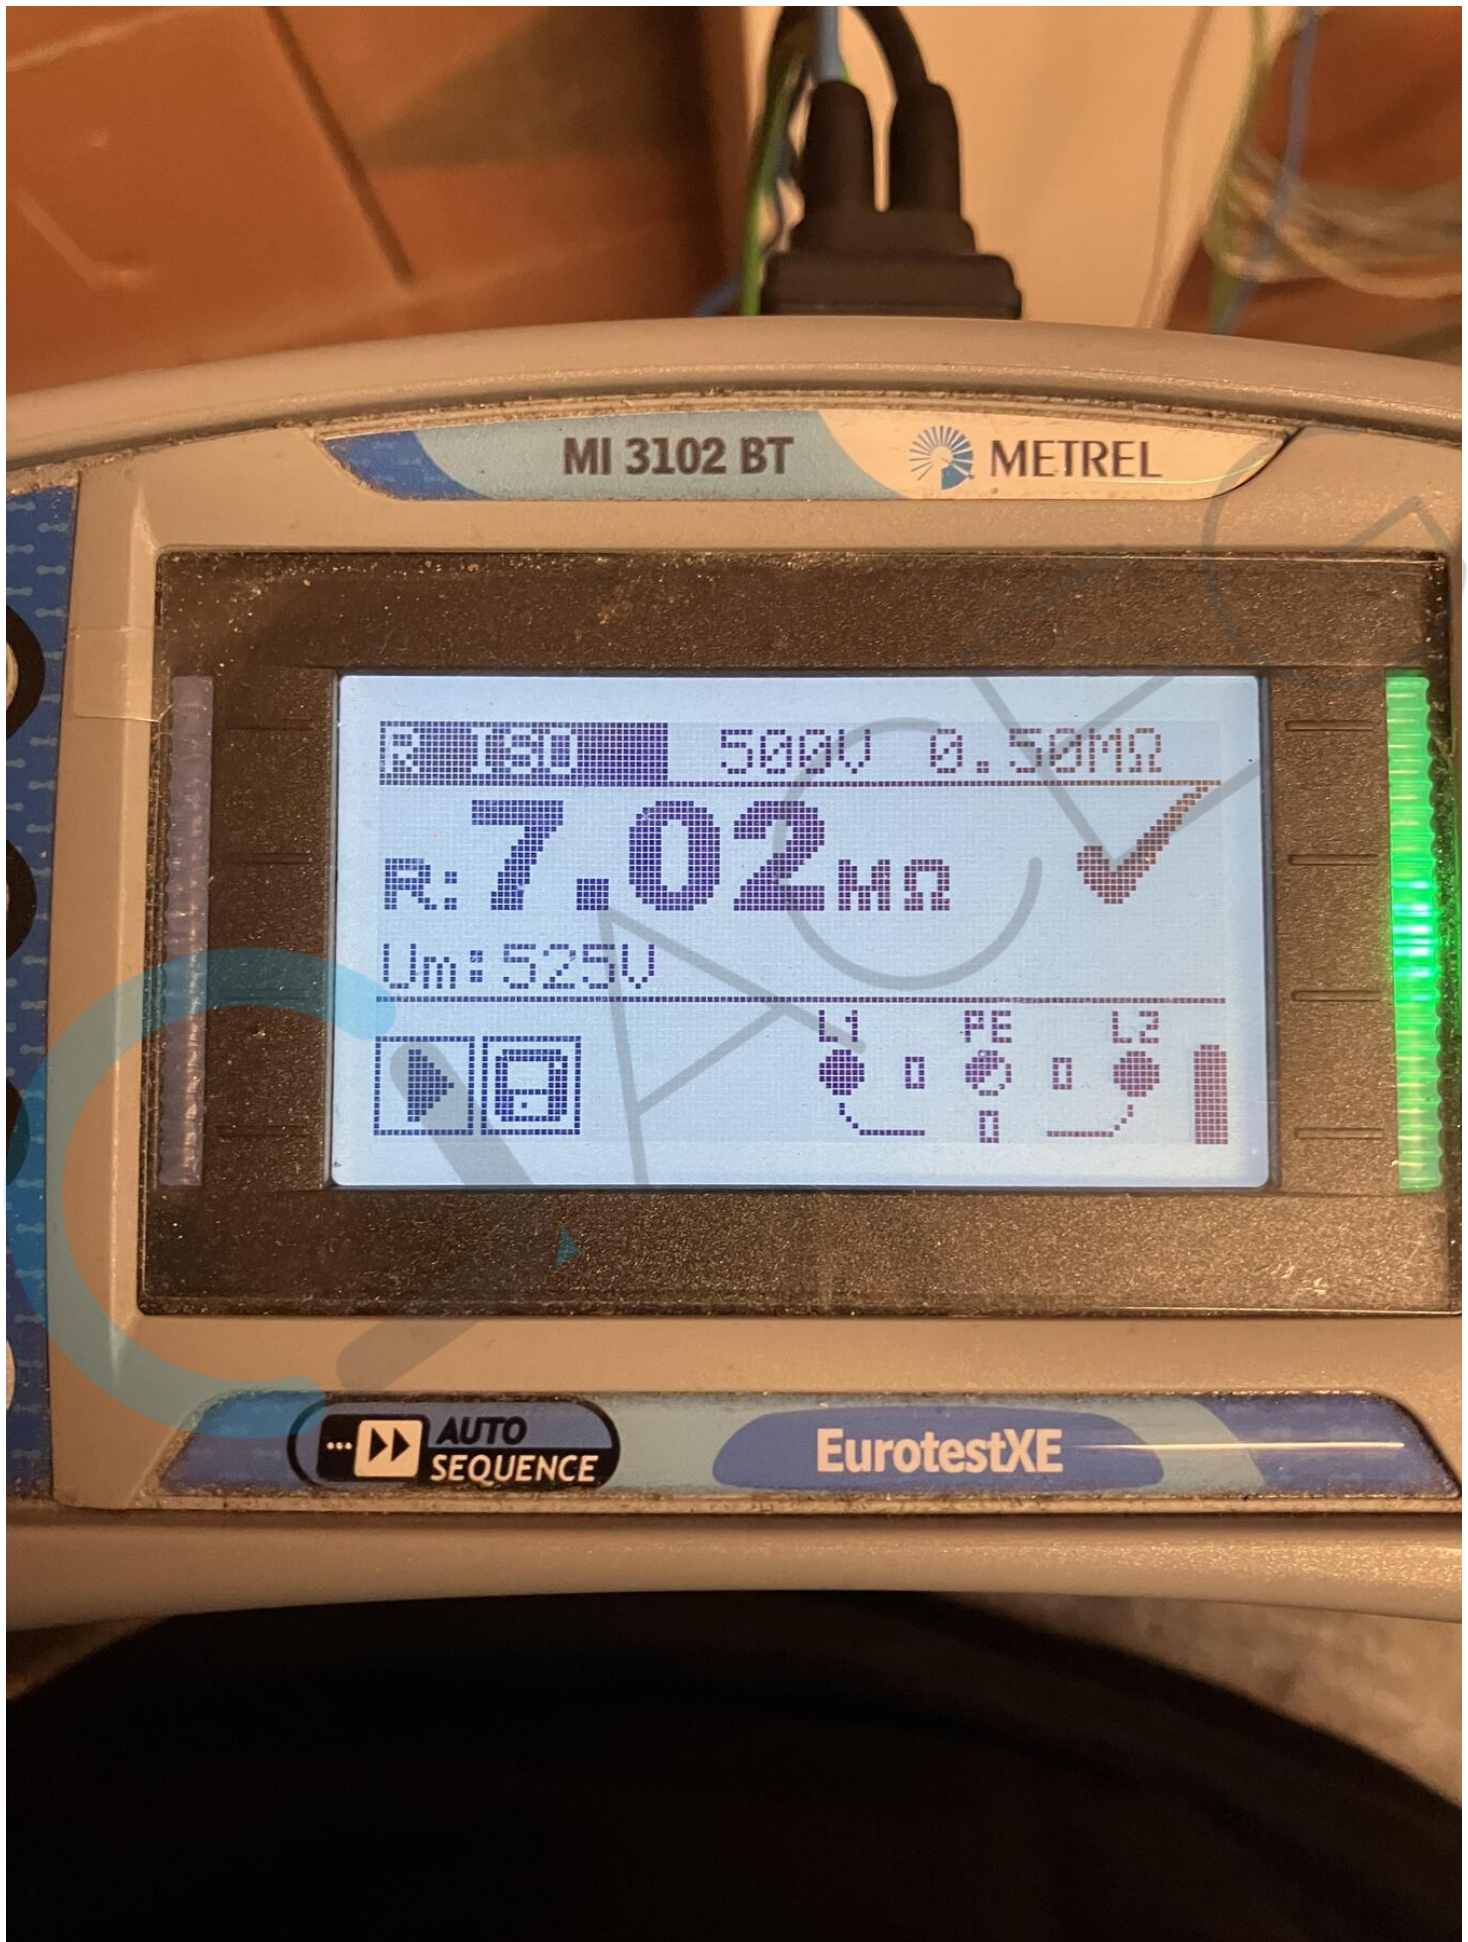

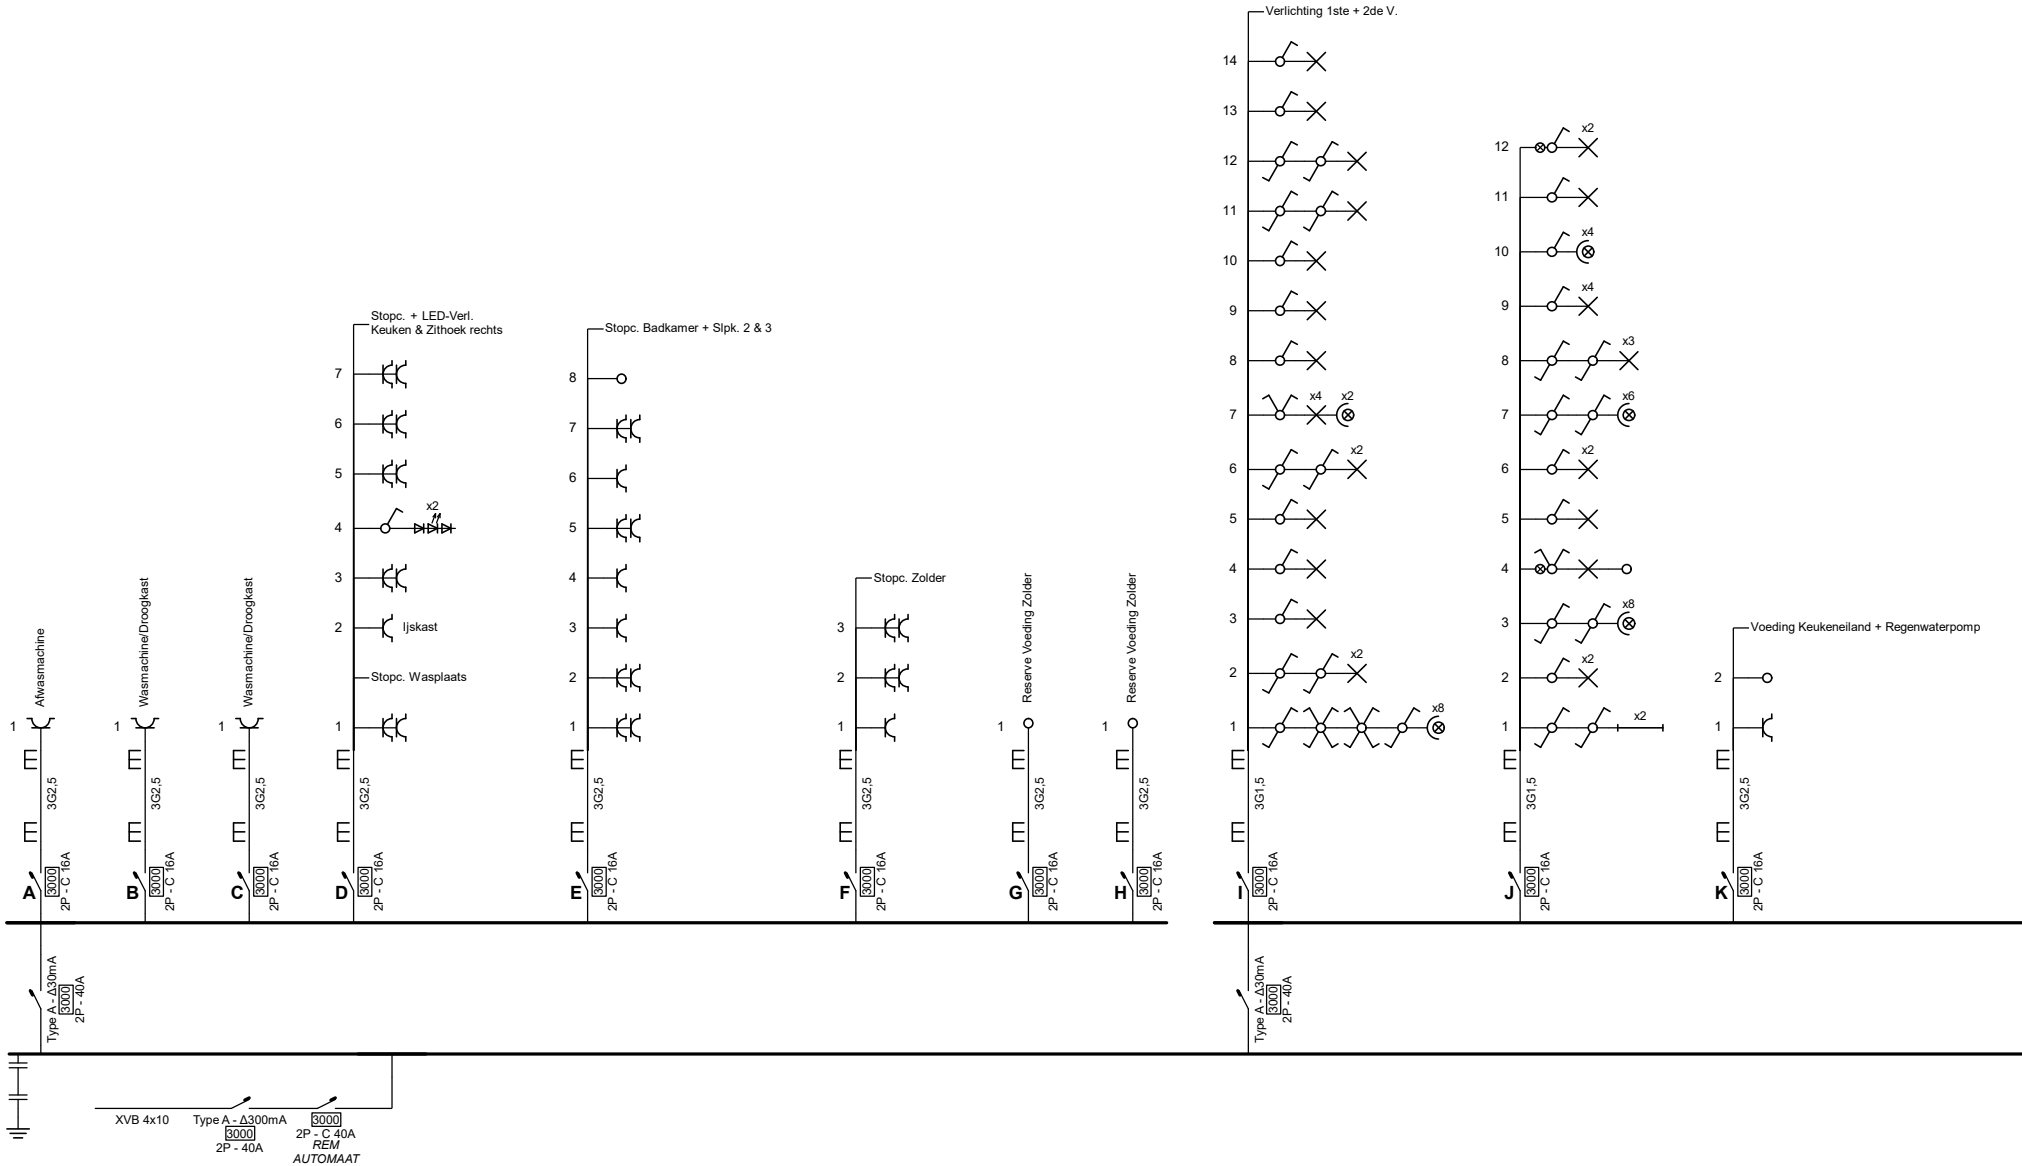

GACEG
Julie Cuyvers
 18/03/2024

393

Plaats van de elektrische installatie

Jan Matstraat 11
 2940 Stabroek


Installateur

Elektriciteitswerken J. Nuyts Bvba
 Paleisstraat 82
 2018 Antwerpen
 GSM: +32 477 46 38 96
 e-mail: jorne_nuyts@hotmail.com
 BTW BE 0687.761.474

Jorne Nuyts

**p. 1/5
 Eendraadschema**

2 x 230V ~ 50Hz

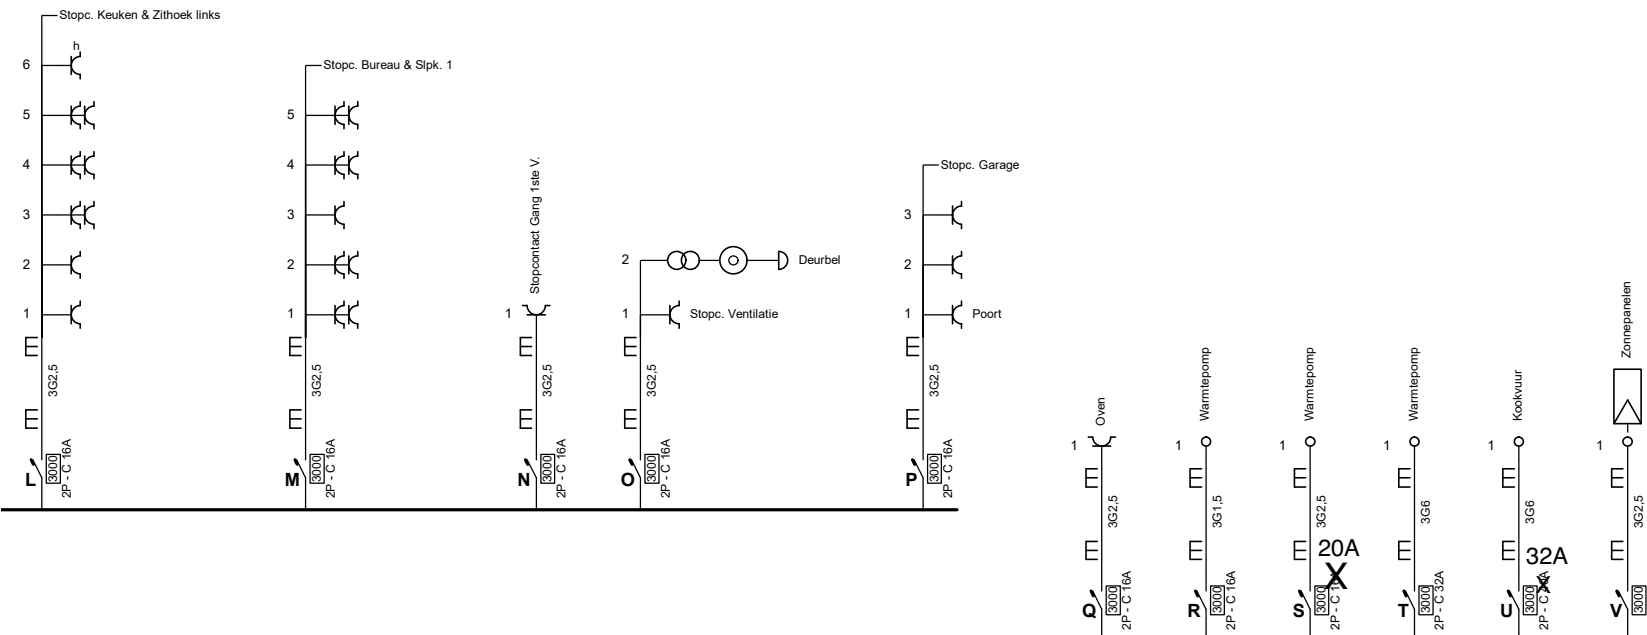

395

Plaats van de elektrische installatie

Jan Matstraat 11
2940 Stabroek


Installateur

Elektriciteitswerken J. Nuyts Bvba
Paleisstraat 82
2018 Antwerpen
GSM: +32 477 46 38 96
e-mail: jorne_nuyts@hotmail.com
BTW BE 0687.761.474

Handwritten signature: JORNE NUYTS

**p. 2/5
Eendraadschema**

2 x 230V ~ 50Hz

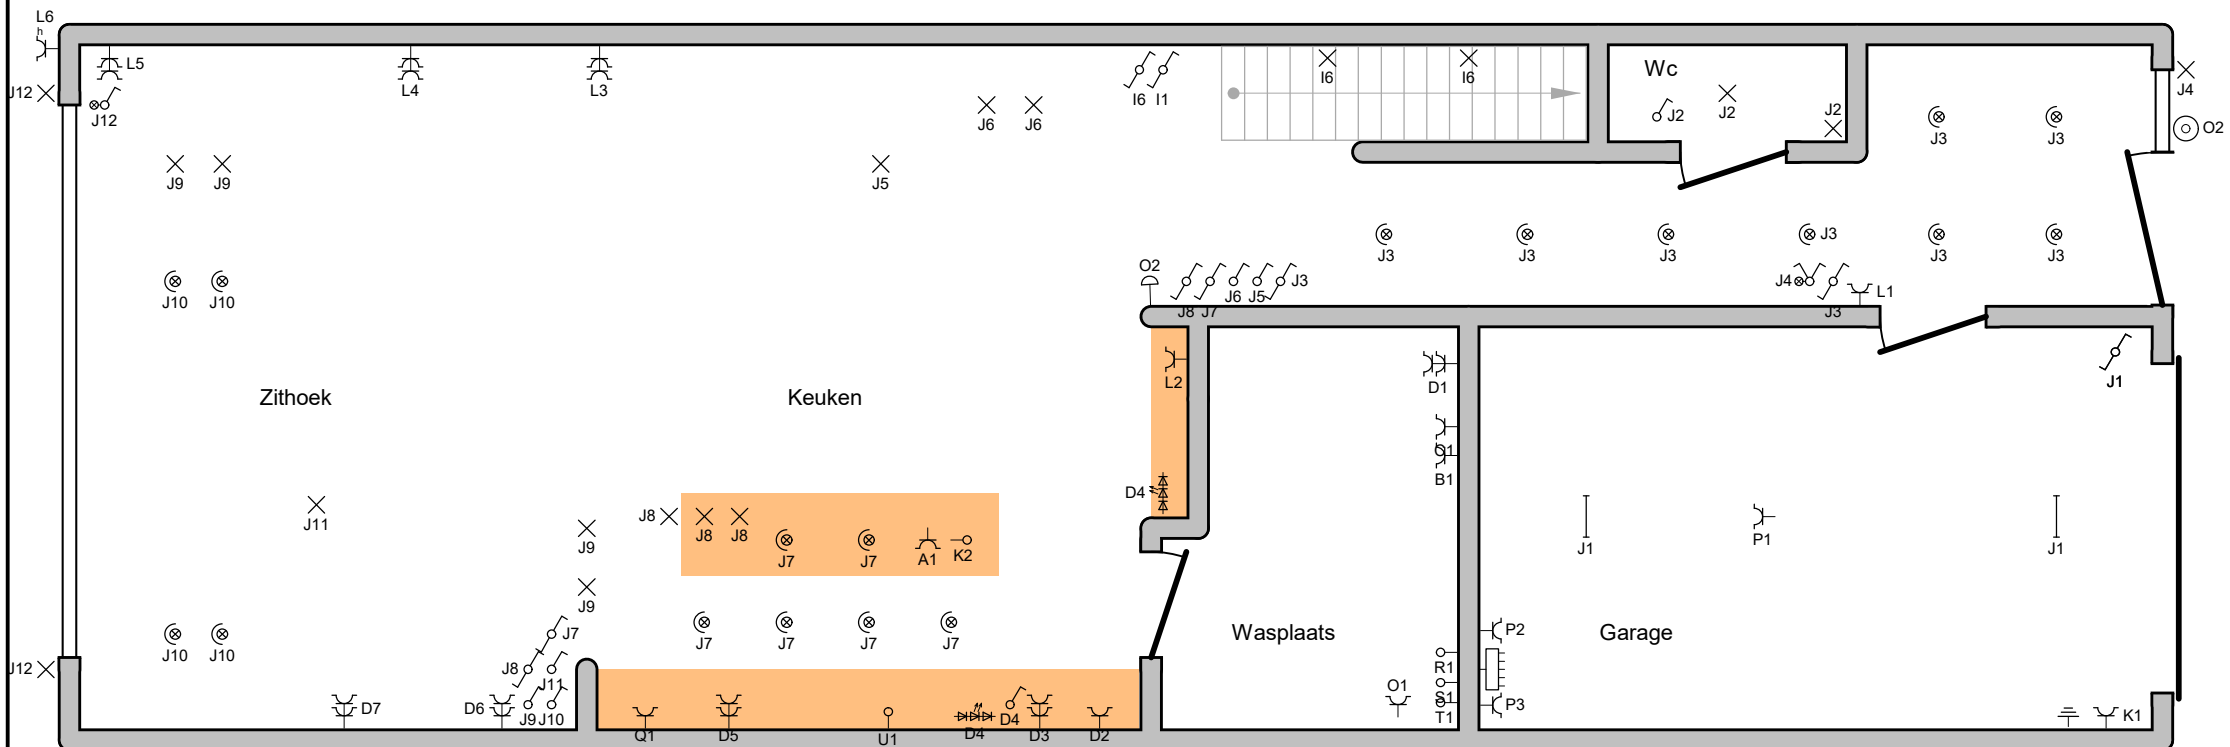

395

18/03/2024

Plaats van de elektrische installatie

Jan Matstraat 11
2940 Stabroek


Installateur

Elektriciteitswerken J. Nuyts Bvba
Paleisstraat 82
2018 Antwerpen
GSM: +32 477 46 38 96
e-mail: jorne_nuyts@hotmail.com
BTW BE 0687.761.474

JORNE

**p. 3/5
Situatieschema**

2 x 230V ~ 50Hz

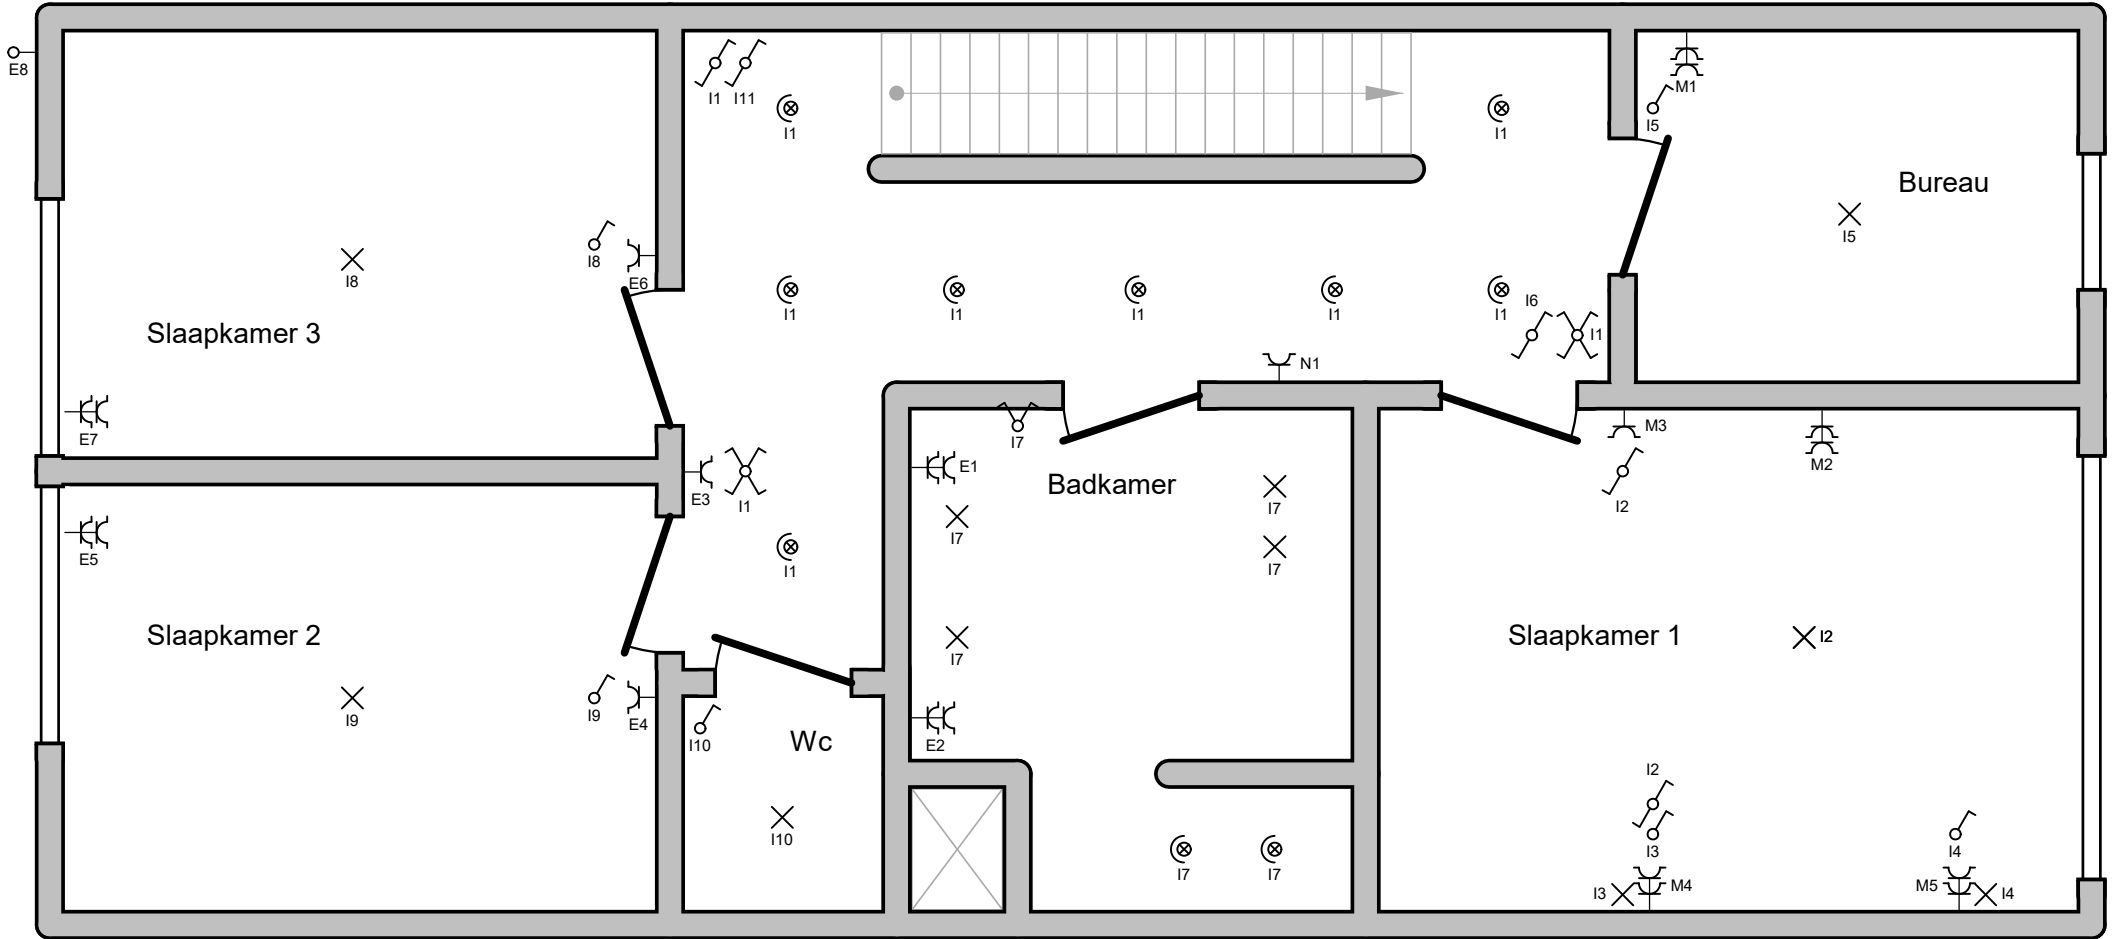

18/03/2024

Plaats van de elektrische installatie

Jan Matstraat 11
2940 Stabroek


Installateur

Elektriciteitswerken J. Nuyts Bvba
Paleisstraat 82
2018 Antwerpen
GSM: +32 477 46 38 96
e-mail: jorne_nuyts@hotmail.com
BTW BE 0687.761.474

J. Nuyts
Jorne

**p. 4/5
Situatieschema**

2 x 230V ~ 50Hz

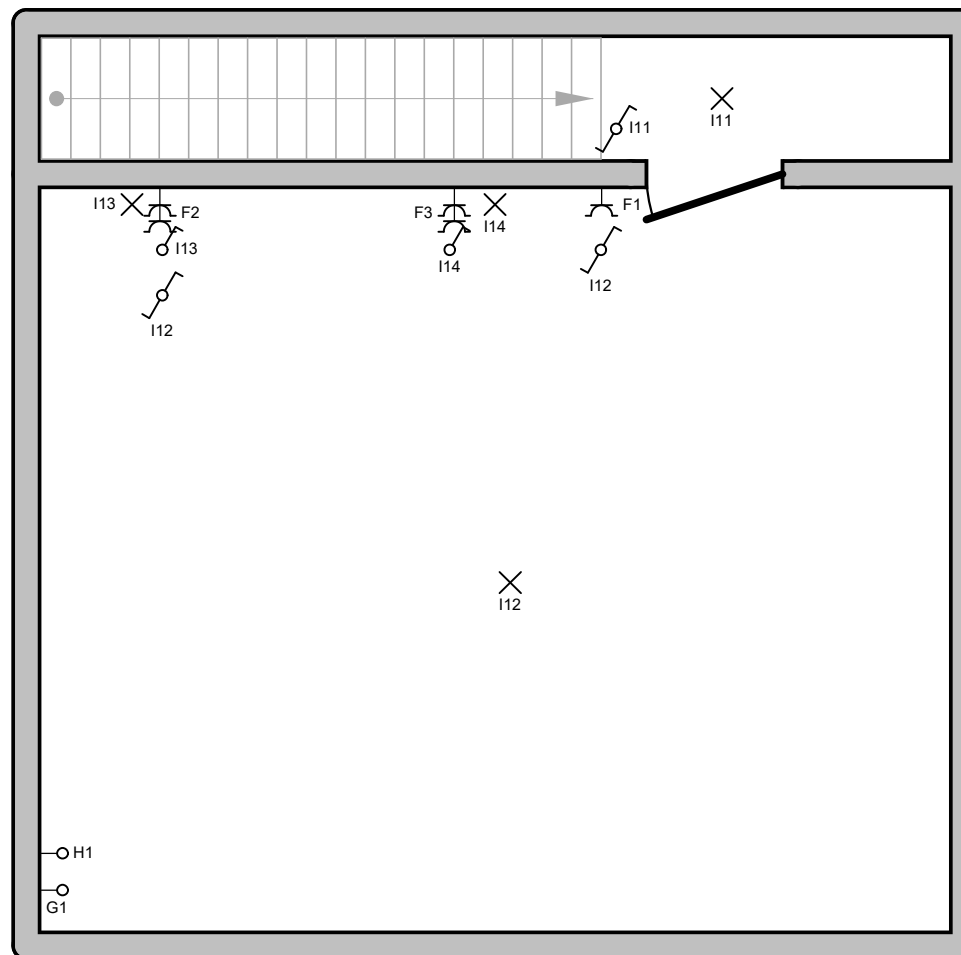

Plaats van de elektrische installatie

Jan Matstraat 11
2940 Stabroek

Installateur

Elektriciteitswerken J. Nuyts Bvba
Paleisstraat 82
2018 Antwerpen
GSM: +32 477 46 38 96
e-mail: jorne_nuyts@hotmail.com
BTW BE 0687.761.474

*NUYTS
jorne*

**p. 5/5
Situatieschema**

2 x 230V ~ 50Hz



18/03/2024