

ATK

Vereniging voor Arbeidsveiligheid door Techniek
en Controle v.z.w.

Externe Dienst voor Technische Controles

Mechelsesteenweg 247-249 - 2820 BONHEIDEN
Telefoon 015/55 51 51

STROOMLEVERANCIER: ELEKTABEL

Teller nr.: 33503424

Index: DAG - NACHT

VERSLAG NR DI / 04 / 59 / NO

ADRES INSTALLATIE: St Job m't Goor

Eugenebaan 6 / Bud 2

EIGENAAR: Dhr. Verheijem

Adres:

OPDRACHTGEVER: Vochten Eke w. 636-1

Adres: Brecht

INSTALLATEUR: Dehaene (Vochten)

Adres: Brecht

BTW of IR:

PROCES-VERBAAL OVER HET ONDERZOEK VAN EEN ELEKTRISCHE LAAGSPANNINGSINSTALLATIE

1. IDENTIFICATIE EN BESCHRIJVING:

Datum van onderzoek: 9/12/2004 Aanvulling van verslag nr.

Aard installatie: Nieuwe - Uitbreiding - Wijziging - Voorlopig - Bestaande - Verzwaring ; Type der lokalen: huishoudelijk

Begin werken: Fundering voor - na 1.10.81 ; Elektrische installatie voor - na 1.10.81 - Met Zonder BA4 / BA5 - AREI art. 86 - 87 -

Aansluiting: Spanning 230 V Bescherming van de aansluiting: max 63 A Alg. schakelaar: type: ADS 63A/300mA

Netaftakkabel: type: EXUB 4x25 mm² Voedingskabel hoofdbord: type: EXUB 2x10 mm²

Type aardelektrode: IUS - baren - pennen - horizontale geleider - diepteaarding Aardverbindingssysteem: TT - TN - IT -

Aantal borden: 1 ; Aantal eindstroombanen: 16 ; RA: 6,2 Ohm; RI tot: 500 Mohm.

BESCHRIJVING: zie schema's in bijlage

ADS 63A/300mA → A → T
DS 63A/30mA → T → Y

2. INHOUD VAN DE CONTROLE:

Gelijkvormigheidsonderzoek - Controlebezoek volgens: (AREI art. 270) (AREI art. 271) (AREI art. 276)

De controle wordt uitgevoerd volgens TPR- E12 E12P,

De geïnstalleerde ADS stemmen overeen met de waarde van de spreidingsweerstand van de aardelektrode: ja - neen

De geïnstalleerde beschermingsinrichtingen tegen overstroom stemmen overeen met de doorsneden der respectievelijke stroombanen: ja - neen

NOTA'S: - Bad - Badkamer en keukenmeubel zijn nog te plaatsen

3. INBREUKEN / OPMERKINGEN


VISUM VAN DE VERDELER

PLICHTEN VAN DE EIGENAARS, BEHEERDERS OF HUURDERS: zie keerzijde

DE AGENT - ONDERZOEKER
naam + handtekening

4. **BESLUIT** De installatie is niet - conform. De algemene ADS - was - werd - verzegeld en het (de) ééndraadsschema('s) en het (de) opstellingsschema('s) voor gezien getekend. De installatie dient opnieuw gecontroleerd uiterlijk op 9-12-2009 (art.271 AREI)(art.276 AREI) alsook voor de ingebruikname van elke belangrijke wijziging of beduidende uitbreiding, uitgevoerd voor deze datum. De installatie mag - niet - in dienst - gesteld worden - blijven - indien zonder vertraging wordt voldaan aan de vastgestelde inbreuken en de gepaste maatregelen getroffen worden opdat de installatie geen gevaar vormt voor personen of goederen. De installatie - voldoet - niet - aan de voorschriften van de stroomleverancier.

CONTROLEORGANISME
ATK vzw
2820 BONHEIDEN
Agent Onderzoeker
Marc DILS

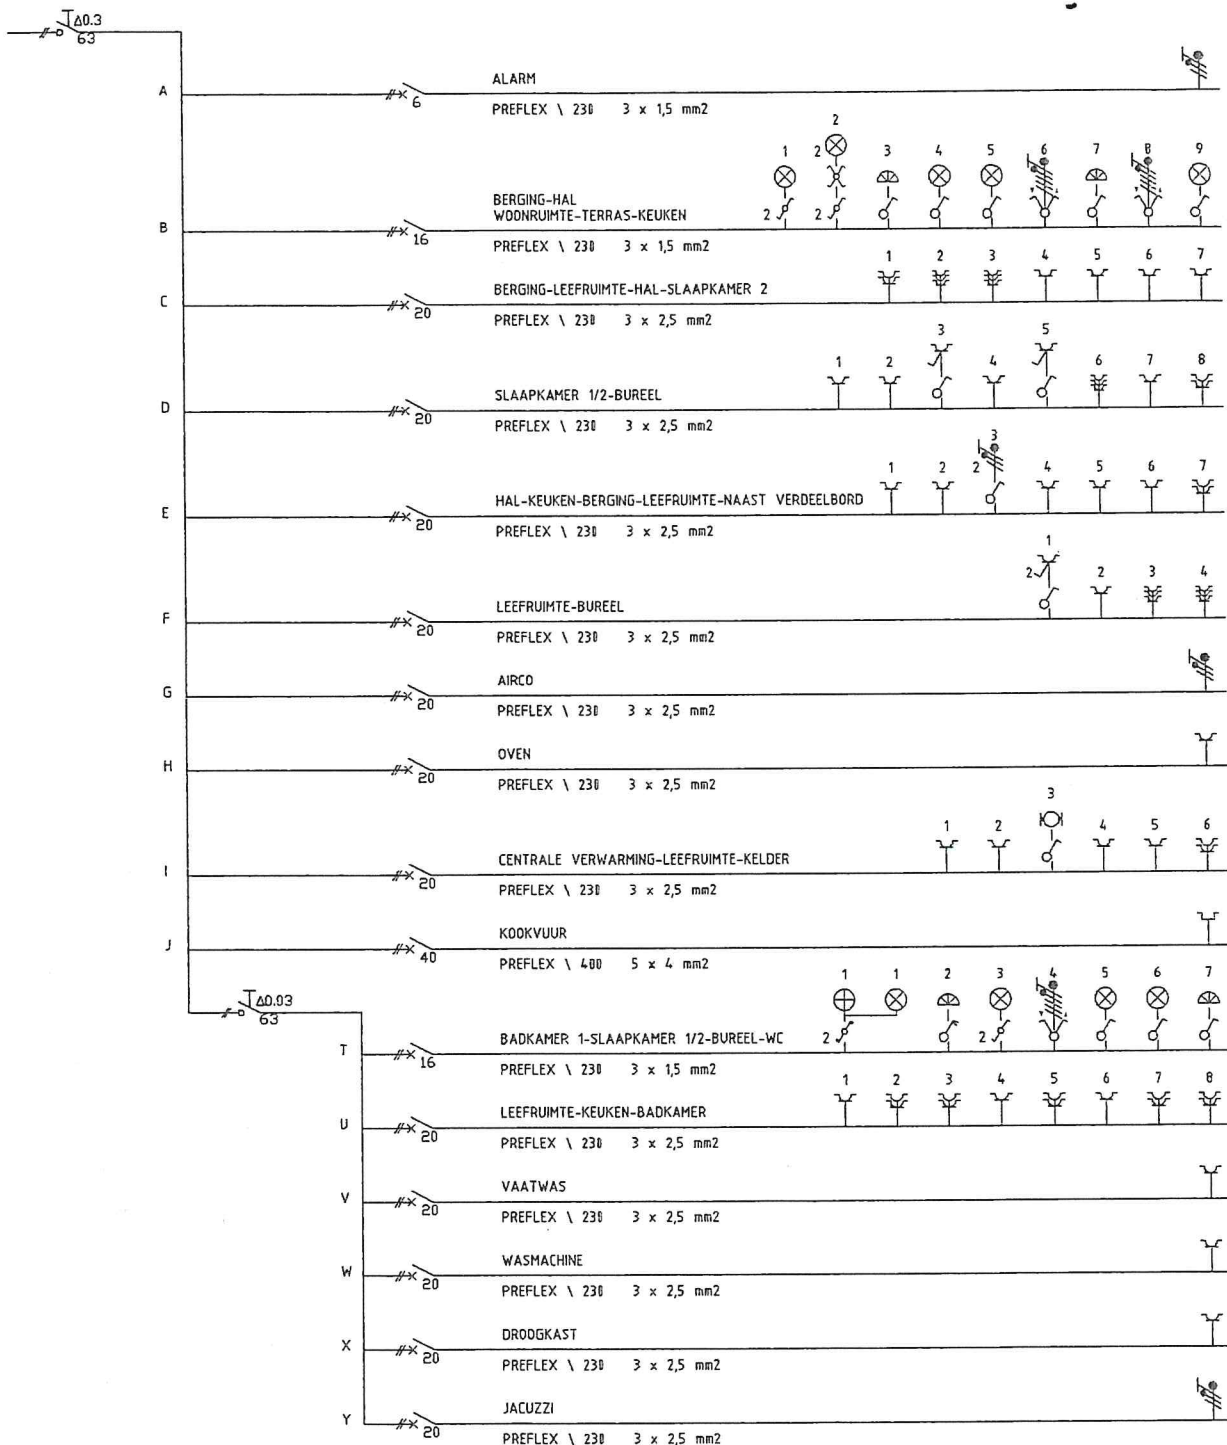


 CONTROLEORGANISME
 vzw
 2820 BONHEIDEN
 Agent Onderzoeker
 Marc Dils

Projekt:
 EURORESIDENTIE

Eurolaan 6 Bus 2
 B-2960 St Job

Omschrijving:
 Eeendraadschema Elektriciteit
 Mevr. Verstrepen

Verdeelbord
 Pagina
 Installateur
 Projectleider
 Tekenaar

Berging

1/1

Wim Adriaenssen


Rene Vochten

Stefan Dirkx

Datum

18-11-04

ELEKTRICITEIT VOCHTEN nv.
 Kapelstraat 2A
 B-2960 Brecht
 Tel: 03/650.15.20 Fax: 03/650.15.21
 www.vochten.be

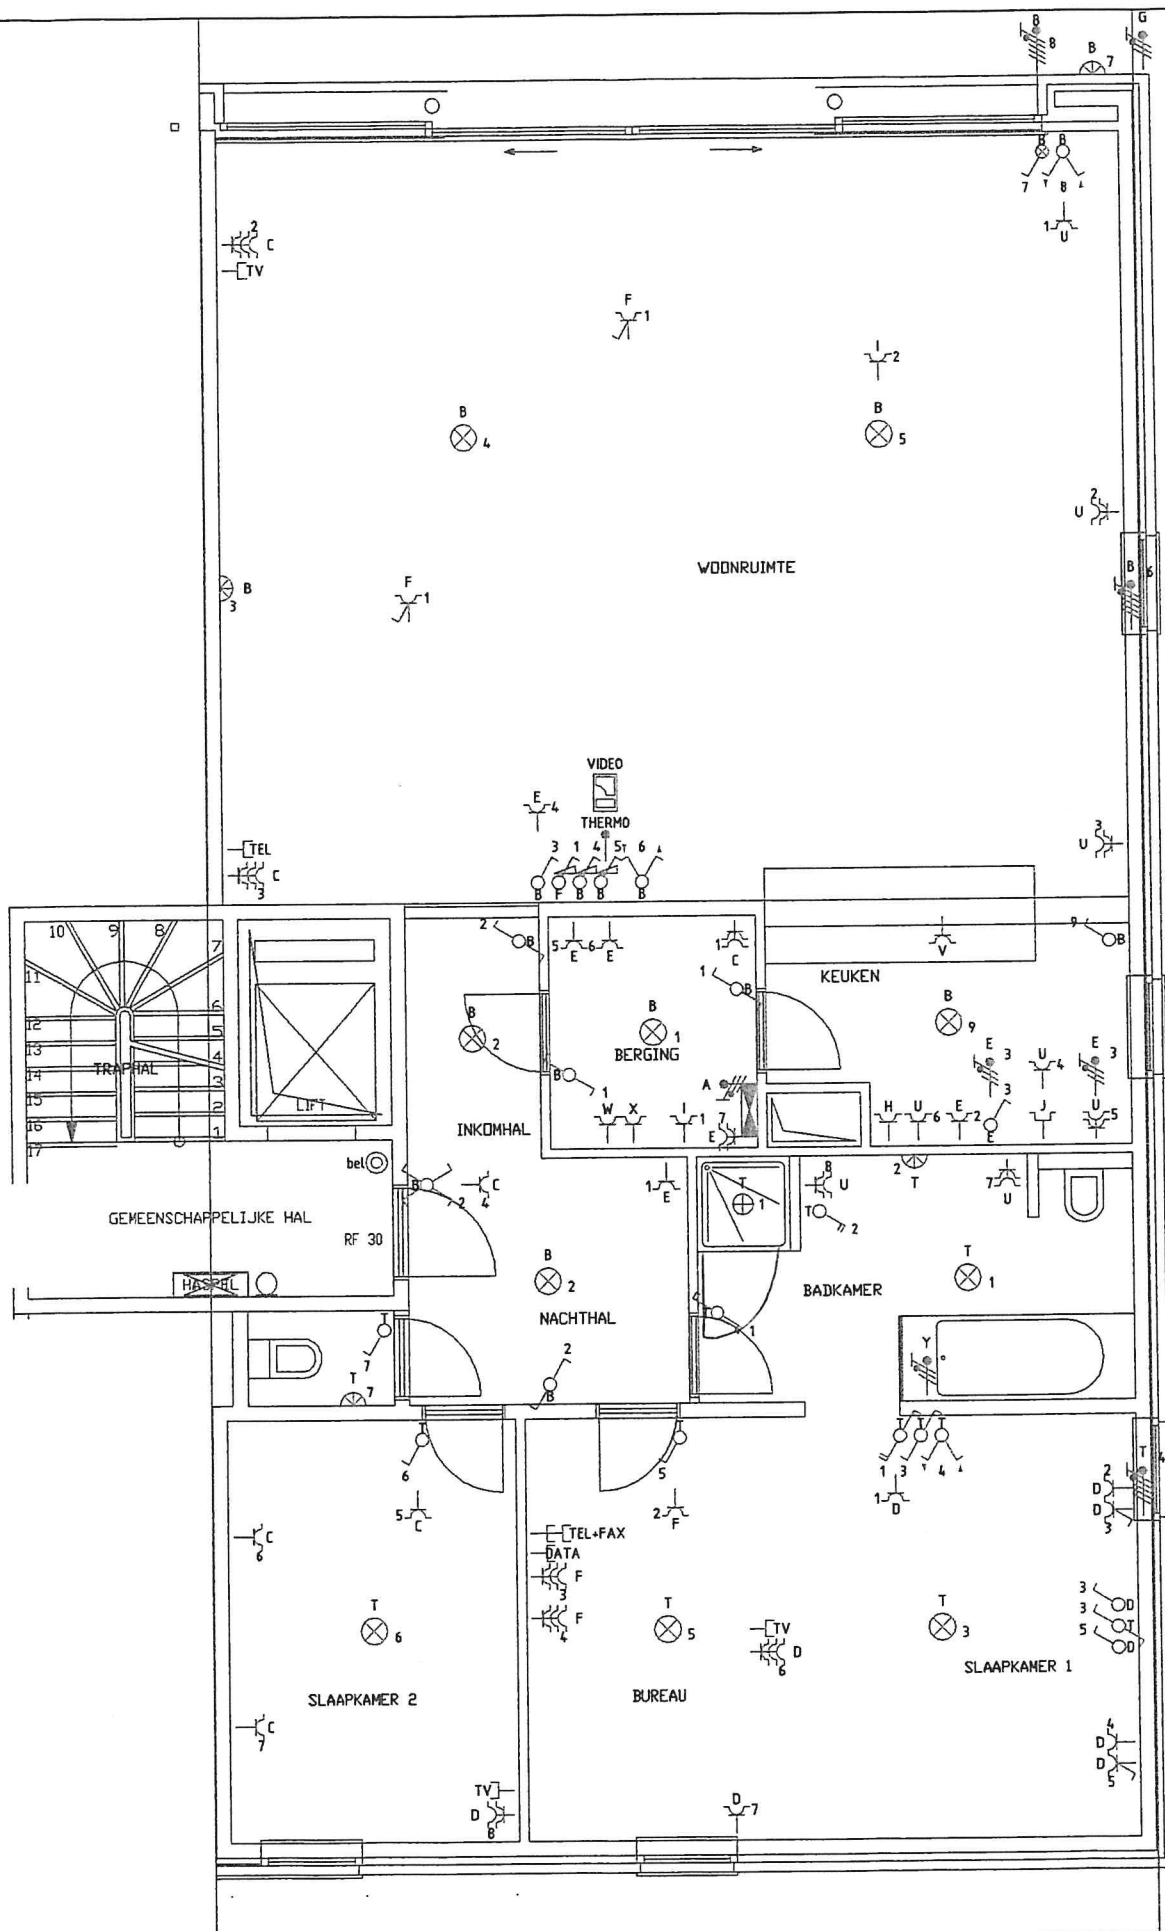

Projekt:
EURORESIDENTIE

Euroaan 6 Bus 2
B-2960 St Job

Omschrijving:
Inplanting Elektriciteit Appartement en Garage
Mevr. Verstappen

Verdeelbord Berging

Pagina 1/2

Installateur Wim Adriaenssen

Projectleider Rene Vochten

Tekenaar Stefan Dirkx

Datum 18-11-04


ELEKTRICITEIT VOCHTEN nv.

Kapelstraat 2A

B-2960 Brecht

Tel: 03/650.15.20 Fax: 03/650.15.21

www.vochten.be

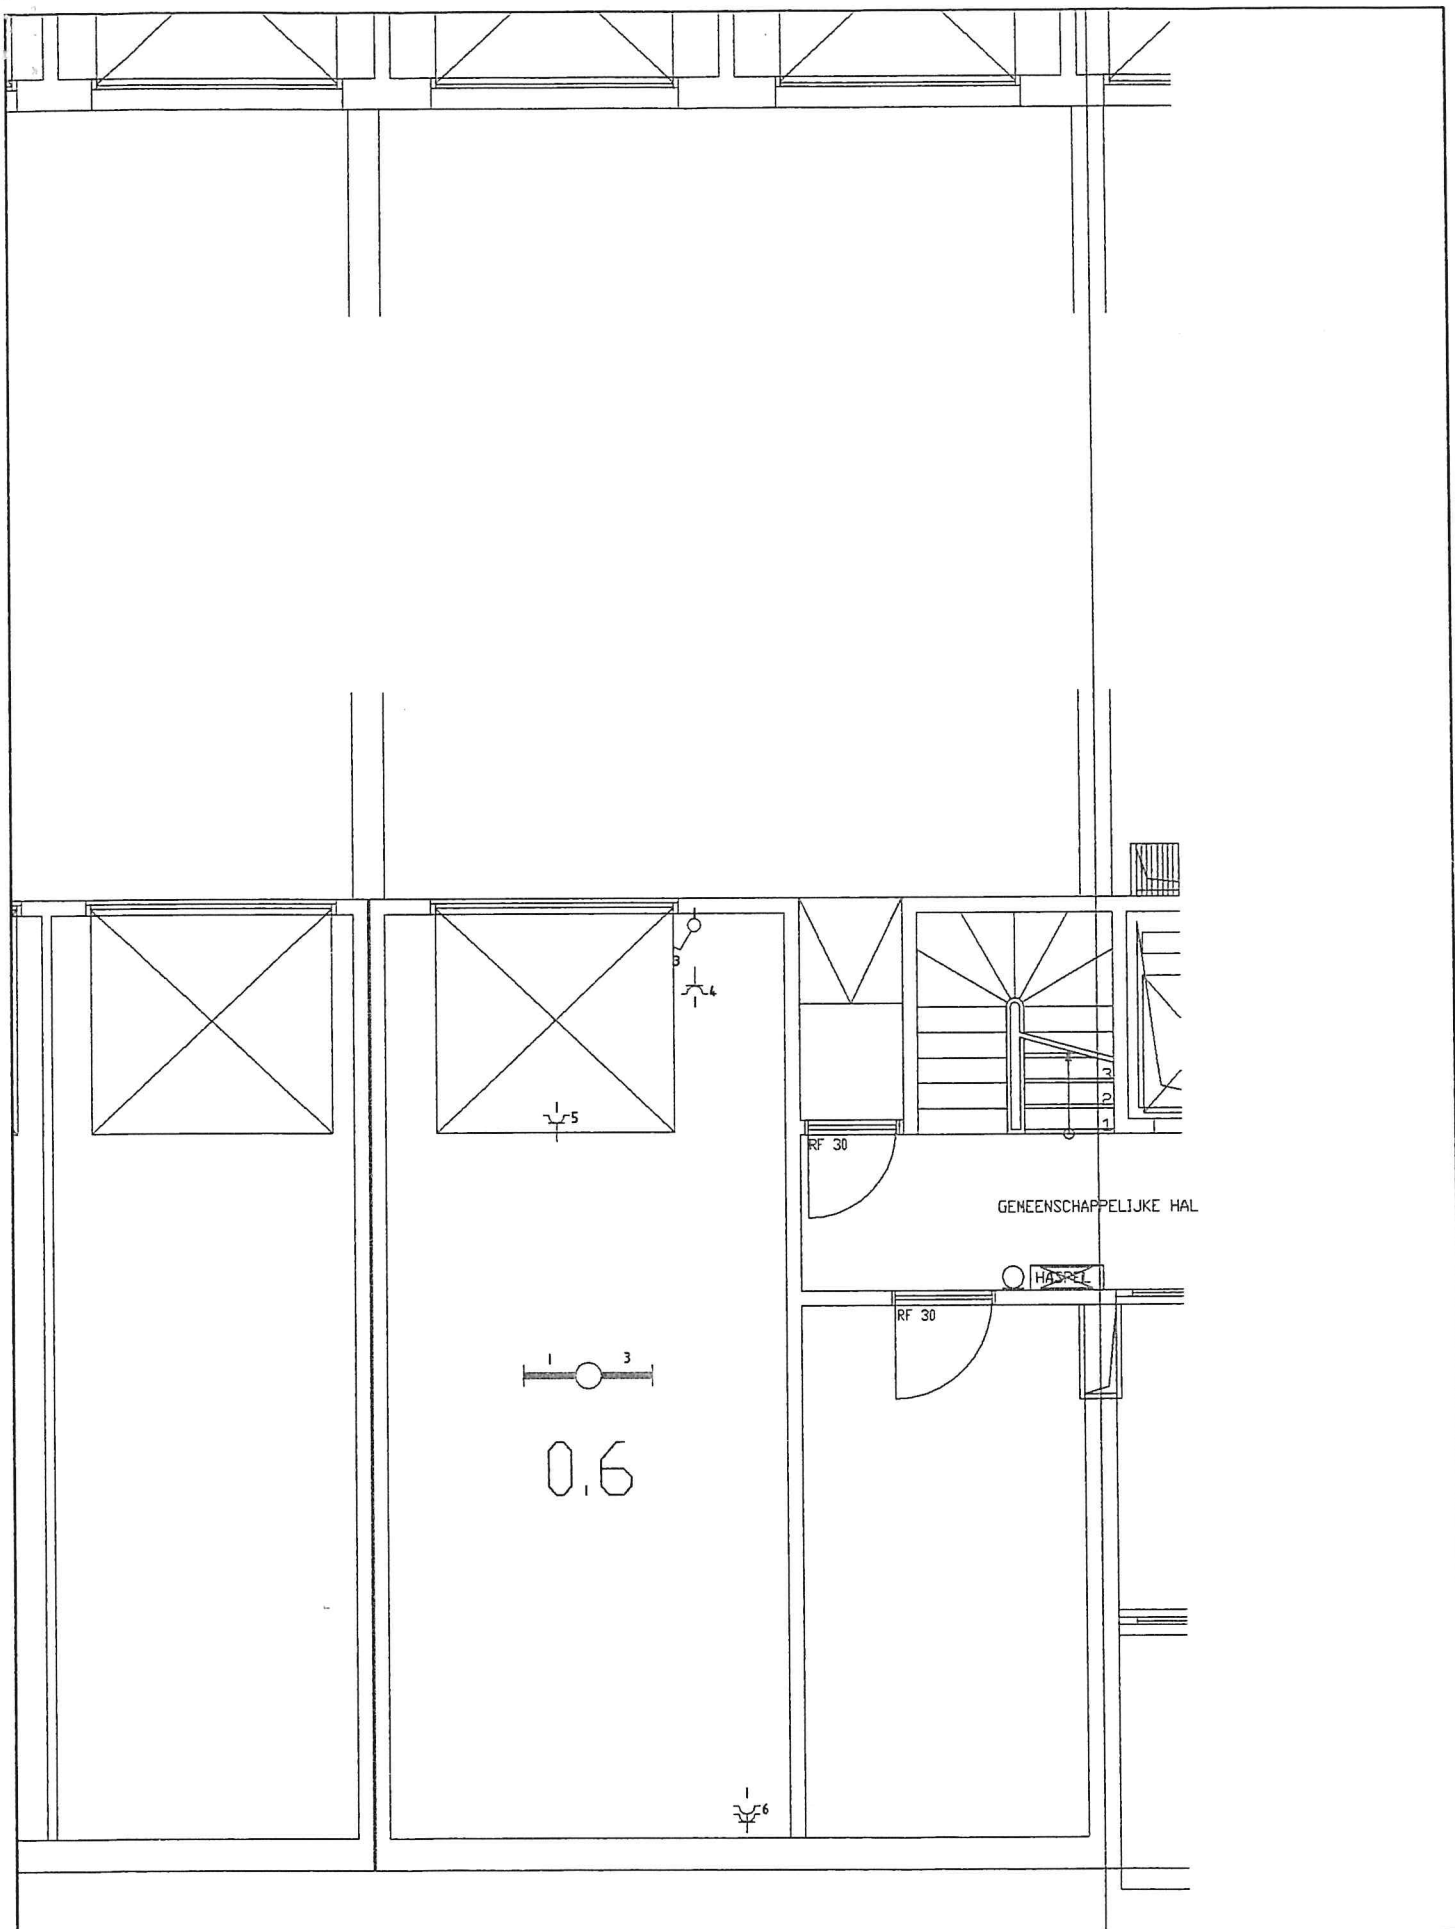

Project: EURORESIDENTIE	Eurolaan 6 Bus 2 B-2960 St Job	Verdeelbord	Berging		ELEKTRICITEIT VOCHTEN nv. Kapelstraat 2A B-2960 Brecht Tel:03/650.15.20 Fax:03/650.15.21 www.vochten.be
		Pagina	2/2		
Omschrijving: Inplanting Elektriciteit Appartement en Garage					
Mevr. Verstrepen					
Projectleider		Rene Vochten			
Tekenaar		Stefan Dirkx	Datum	18-11-04	

Mevr. Verstrepen

Eurolaan 6 Bus 2 – 2960 St. Job in 't Goor

LIJST VOOR VERDEELBORD

Code	Automaat	Omschrijving
DIFF 1	2P 63A	Hoofddifferentieel – 300mA
A	2P 6A	Voeding: alarmcentrale
B	2P 16A	Verlichting: berging – hal – woonruimte – terras – keuken
C	2P 20A	Stopcontacten: berging – leefruimte – hal – slaapkamer 3
D	2P 20A	Stopcontacten: slaapkamer 1/2 – bureel Geschakelde Stopcontacten: slaapkamer 1
E	2P 20A	Verlichting: onderkasten keuken Stopcontacten: hal – werkvlak keuken – berging – leefruimte naast verdeelbord
F	2P 20A	Stopcontacten: bureel Geschakelde Stopcontacten: woonruimte
G	2P 20A	Voeding: airco
H	2P 20A	Stopcontact: oven keuken
I	2P 20A	Verlichting: kelder Stopcontacten: centrale verwarming – leefruimte – kelder
J	2P 40A	Stopcontact: kookvuur keuken

Vochtige kringen

DIFF 2	2P 63A	Nevendifferetieel – 30mA
T	2P 16A	Verlichting: badkamer – slaapkamer 1/2 – bureel – wc
U	2P 20A	Stopcontacten: leefruimte – dampkap/ijskast keuken – badkamer
V	2P 20A	Stopcontact: vaatwas keuken
W	2P 20A	Stopcontact: wasmachine wasplaats
X	2P 20A	Stopcontact: droogkast wasplaats
Y	2P 20A	Voeding: jacuzzi badkamer



ELEKTRICITEIT VOCHTEN nv

Kapelstraat 2A
2960 Brecht

www.vochten.be
info@vochten.be

Tel: 03/650.15.20
Fax: 03/650.15.21

ELEKTRISCHE INSTALLATIES - DOMOTICA - VERLICHTING



Leidraad ingeval er geen elektriciteit meer is.

- 1) Controleer of de "Téco" nog op staat.
(Téco = de automatische zekering die bij de elektriciteitsmeter (KWh-meter) staat).
- 2) Controleer of de twee verliesstroomschakelaars in het zekeringsbord nog op staan.
Deze hebben een kleine schakelaar en een testknopje.
Als je op het testknopje drukt zou de verliesstroomschakelaar moeten uitschakelen, zoniet is deze stuk en zal hij moeten vervangen worden.
- 3) Zet de verliesstroomschakelaars op, als deze onmiddellijk weer uitschakelen, moet u :
 - Eerst alle zekeringen afzetten.
 - Daarna de verliesstroomschakelaars terug opzetten.

Deze zouden nu moeten blijven opstaan, anders is deze stuk en zal hij moeten vervangen worden.

- Zet nu één voor één de zekeringen terug op met telkens een tussenpauze van enkele seconden.
- Als één van de verliesstroomschakelaars terug uitschakelt, zet dan de laatst opgezette zekering terug af, zet de verliesstroomschakelaar(s) terug op en ga verder met de procedure van het opzetten van de zekeringen.

In dit geval is er ergens een verlies in de welbepaalde kring van verlichting of stopcontacten.

Als het om een kring stopcontacten gaat, is het waarschijnlijk een toestel dat in één van de stopcontacten steekt.

- ☞ Als de "Téco" uit springt is er een algemene overbelasting van het elektrisch net, d.w.z. dat er teveel toestellen aangesloten zijn op verschillende kringen of er ergens een grote kortsluiting is.
- ☞ Als alleen een bepaalde zekering uit springt is er enkel een overbelasting op die kring, d.w.z. dat er teveel toestellen zijn aangesloten of er ergens een kortsluiting is.
- ☞ Als er een kortsluiting is op één van de kringen en de zekering uit springt kan het zijn dat ook de Téco en/of de verliesstroomschakelaar mee uitvalt.

**Voor de beschrijving van de zekeringen, gelieve het plastic mapje om te draaien.
De elektrische schema's bevinden zich binnenin dit mapje.**