



**AIB-VINÇOTTE Belgium** - Vereniging zonder winstoogmerk  
ERKEND CONTROLEORGANISME - Externe dienst voor technische controles op de werkplaats  
Maatschappelijke zetel: Diamant Building - A. Reyerslaan 80 - B-1030 Brussel  
Ondernemingsnummer BE 0402.726.875 - Internet: www.vincotte.com  
☒ Safety, quality and environmental services

Contract beheerd door: **ZETEL ANTWERPEN-LIMBURG**

Noordersingel 23 / B-2140 Antwerpen

Tel: +32(0)3 221.86.11 - Fax : +32(0)3 221.86.12 - E-Mail : antwerpen-limburg@vincotte.be

Contactpersoon: KEVIN VERBEECK, Electriciteit

• Onze gegevens

Verslag nr.: ANT / 15 / 30480175 / 00 / NL / 004

Klantref.: 100278934

Contractref.: /

• Uw gegevens

Ref.: /

RJ Electrics bvba

Heikantstraat, 67

2910 Essen

België

• Interventiegegevens

Plaats: Heidestraat 20 2950 Kapellen

Datum: 05/08/2016

Uitgevoerd door: KEVIN VERBEECK (3076)

15001

## PROCES-VERBAAL VAN GELIJKVORMIGHEIDSONDERZOEK EN/OF CONTROLEBEZOEK VAN EEN ELEKTRISCHE LAAGSPANNINGSINSTALLATIE

### INSTALLATIE

Naam: Vergauwen Voornaam:

Adres: Heidestraat 20 Post nr.: 2950 Stad: Kapellen

Tel:

- **Eigenaar of beheerder**

idem

- **Verantwoordelijke voor de uitvoering van het werk**

Naam: RJ Electrics bvba Voornaam:

BTW nr.: BE 0839790069

- **Plaats type**

Wooneenheid

### BASIS VAN HET ONDERZOEK

- Reglement: Algemeen Reglement op de Elektrische Installaties (AREI)

- Art 270: wijziging

- Art 271: controle

- Art 278

### BESLUIT

- De nieuwe installatie voldoet aan het Algemeen Reglement op de Elektrische Installaties (AREI).

- De differentieelstroominrichting werd verzegeld.

- De installatie dient opnieuw gecontroleerd te worden vóór 05/08/2041.(\*)

(\*) De werken, nodig om de inbreuken te doen verdwijnen die opgemerkt werden tijdens het controlebezoek, moeten zonder vertraging uitgevoerd worden en alle maatregelen moeten getroffen worden opdat de in overtreding zijnde installatie, indien ze in dienst blijft, geen gevaar vormt voor personen of goederen. Indien bij het nieuw controlebezoek, na max. 1 jaar, de overtredingen niet verdwenen zijn moet het erkend organisme een kopie van het proces-verbaal van het controlebezoek overmaken aan de Algemene Directie Energie die belast is met het hoog toezicht.

Dit proces-verbaal dient bewaard te worden in het dossier van de elektrische installatie en dit dossier dient elke aangebrachte wijziging te vermelden. De Federale overheidsdienst economie dient bij ieder ongeval, rechtstreeks of onrechtstreeks te wijten aan elektriciteit waarbij personen betrokken zijn, ingelicht te worden. De controle heeft enkel betrekking op de zichtbare en toegankelijke delen van de installatie.

Ing. J. Windey  
Directeur Generaal

## **INHOUD VAN HET ONDERZOEK**

### **- Visuele controles**

- Beschermingsmaatregelen tegen elektrische schokken bij rechtstreekse aanraking.
- Beschermingsmaatregelen tegen elektrische schokken bij onrechtstreekse aanraking.
- Staat (vasthechtingen, beschadiging,...) van het vast geïnstalleerd elektrische materieel.
- Vast of vast opgesteld materieel dat gevaar kan opleveren voor personen en goederen.
- Overeenstemming tussen de geïnstalleerde beschermingsinrichtingen tegen overstroom en de doorsneden van de respectievelijke stroombanen die ze beschermen.
- Uitvoering van de elektrische installatie overeenkomstig de schema's.
- Continuïteit van de equipotentiale verbindingen (hoofd- en bijkomende) en van de beschermingsgeleiders.

### **- Metingen - testen**

- Spreidingsweerstand van de aardingsweerstand: 22 Ohm.
- Algemeen isolatieniveau: >50 MOhm.

## **ALGEMENE GEGEVENS ELEKTRISCHE INSTALLATIE**

### **- Gegevens van de verdeler**

|                          |                     |
|--------------------------|---------------------|
| EAN:                     | EAN niet meegedeeld |
| kWh meter nr.:           | 7232708             |
| Meterstand dag:          | 48713.74            |
| Meterstand nacht:        | 36552.8             |
| Bescherming aansluiting: | 40 A                |

### **- Gegevens van de installatie**

|                                                       |                        |
|-------------------------------------------------------|------------------------|
| Installatie ontworpen voor een nominale spanning van: | 230 V                  |
| Maximale nominale stroom:                             | 40 A                   |
| Voedingsleiding hoofdbord - type:                     | xvb                    |
| Voedingsleiding hoofdbord - sectie:                   | 4 x 10 mm <sup>2</sup> |
| Type aardelektrode:                                   | pen / baar             |

### **- Beschrijving van de installatie**

|                                         |                |
|-----------------------------------------|----------------|
| Algemene differentieelstroominrichting: | 40A300mA       |
| Aantal borden:                          | 1              |
| Aantal eindstroombanen:                 | 15             |
| Situatieschema('s):                     | zie bijlage(n) |
| Eëndraadsschema('s):                    | zie bijlage(n) |


## **INBREUKEN - OPMERKINGEN**

### **- Nieuwe installatie**

R-O-F Nihil

### **- Bestaande installatie**

## **ANDERE BIJLAGE(N)**

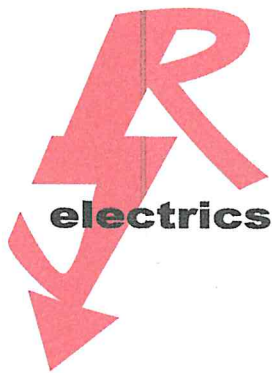

## SCHEMA'S ELEKTRICITEIT

---

### BOUWHEER.

**NAAM:** Vergauwen  
**ADRES:** Heidestraat 20  
**PLAATS:** Kapellen

---

### BOUWWERF.

**ADRES:** Heidestraat 20  
**PLAATS:** Kapellen

---

Handtekening verantwoordelijke  
van uitvoering werken

Datum


Stempel+handtekening erkend  
controle organisme

**RJ ELECTRICS bvba**  
Heikantstraat 67  
2910 ESSEN  
BE 0839 790 069




Kevin VERBEECK  
Inspecteur  
0475/90.11.79

glv

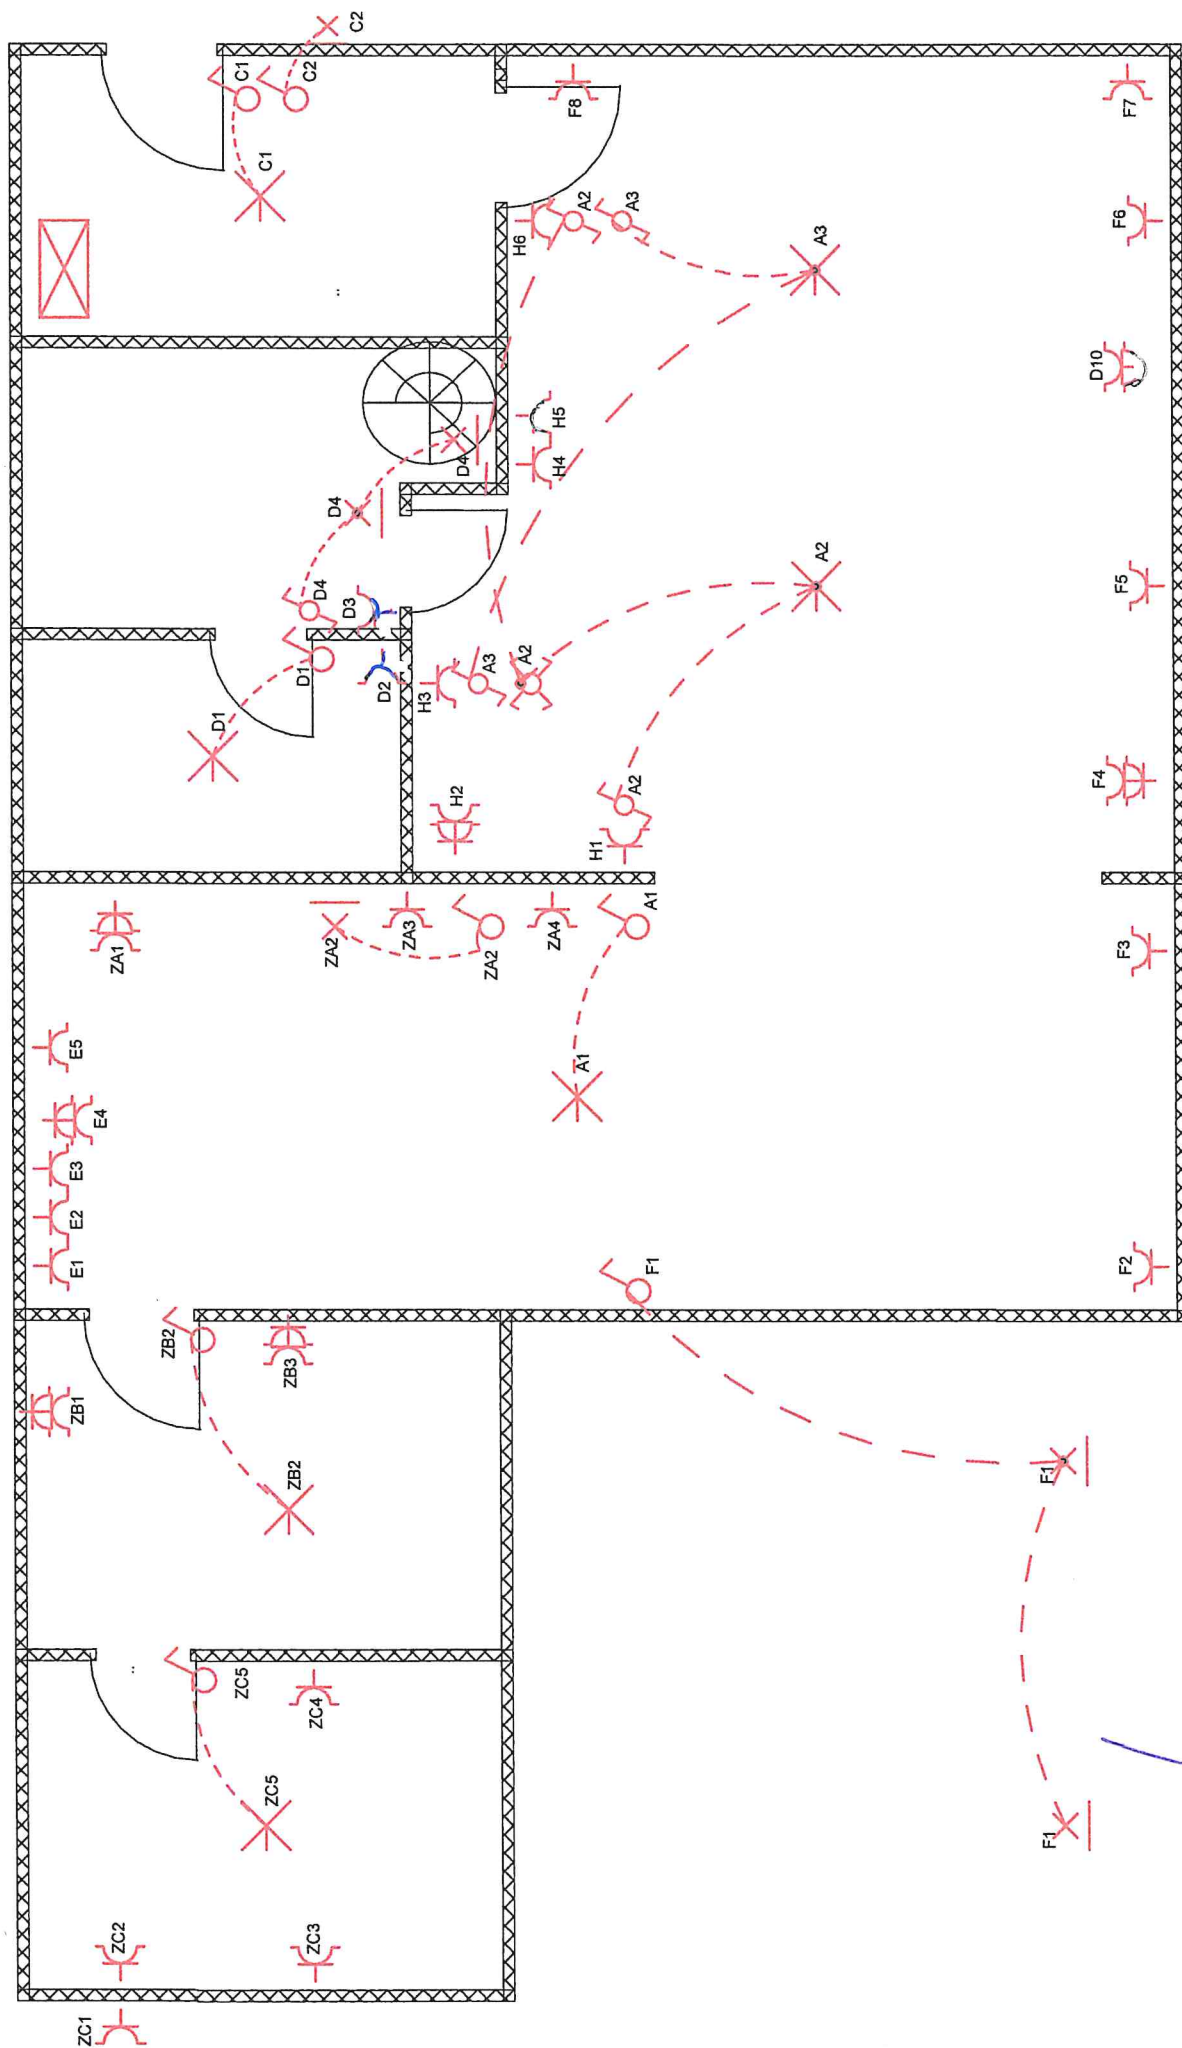


Kevin VERBEECK  
Inspecteur  
0475/90.11.79

verdiep

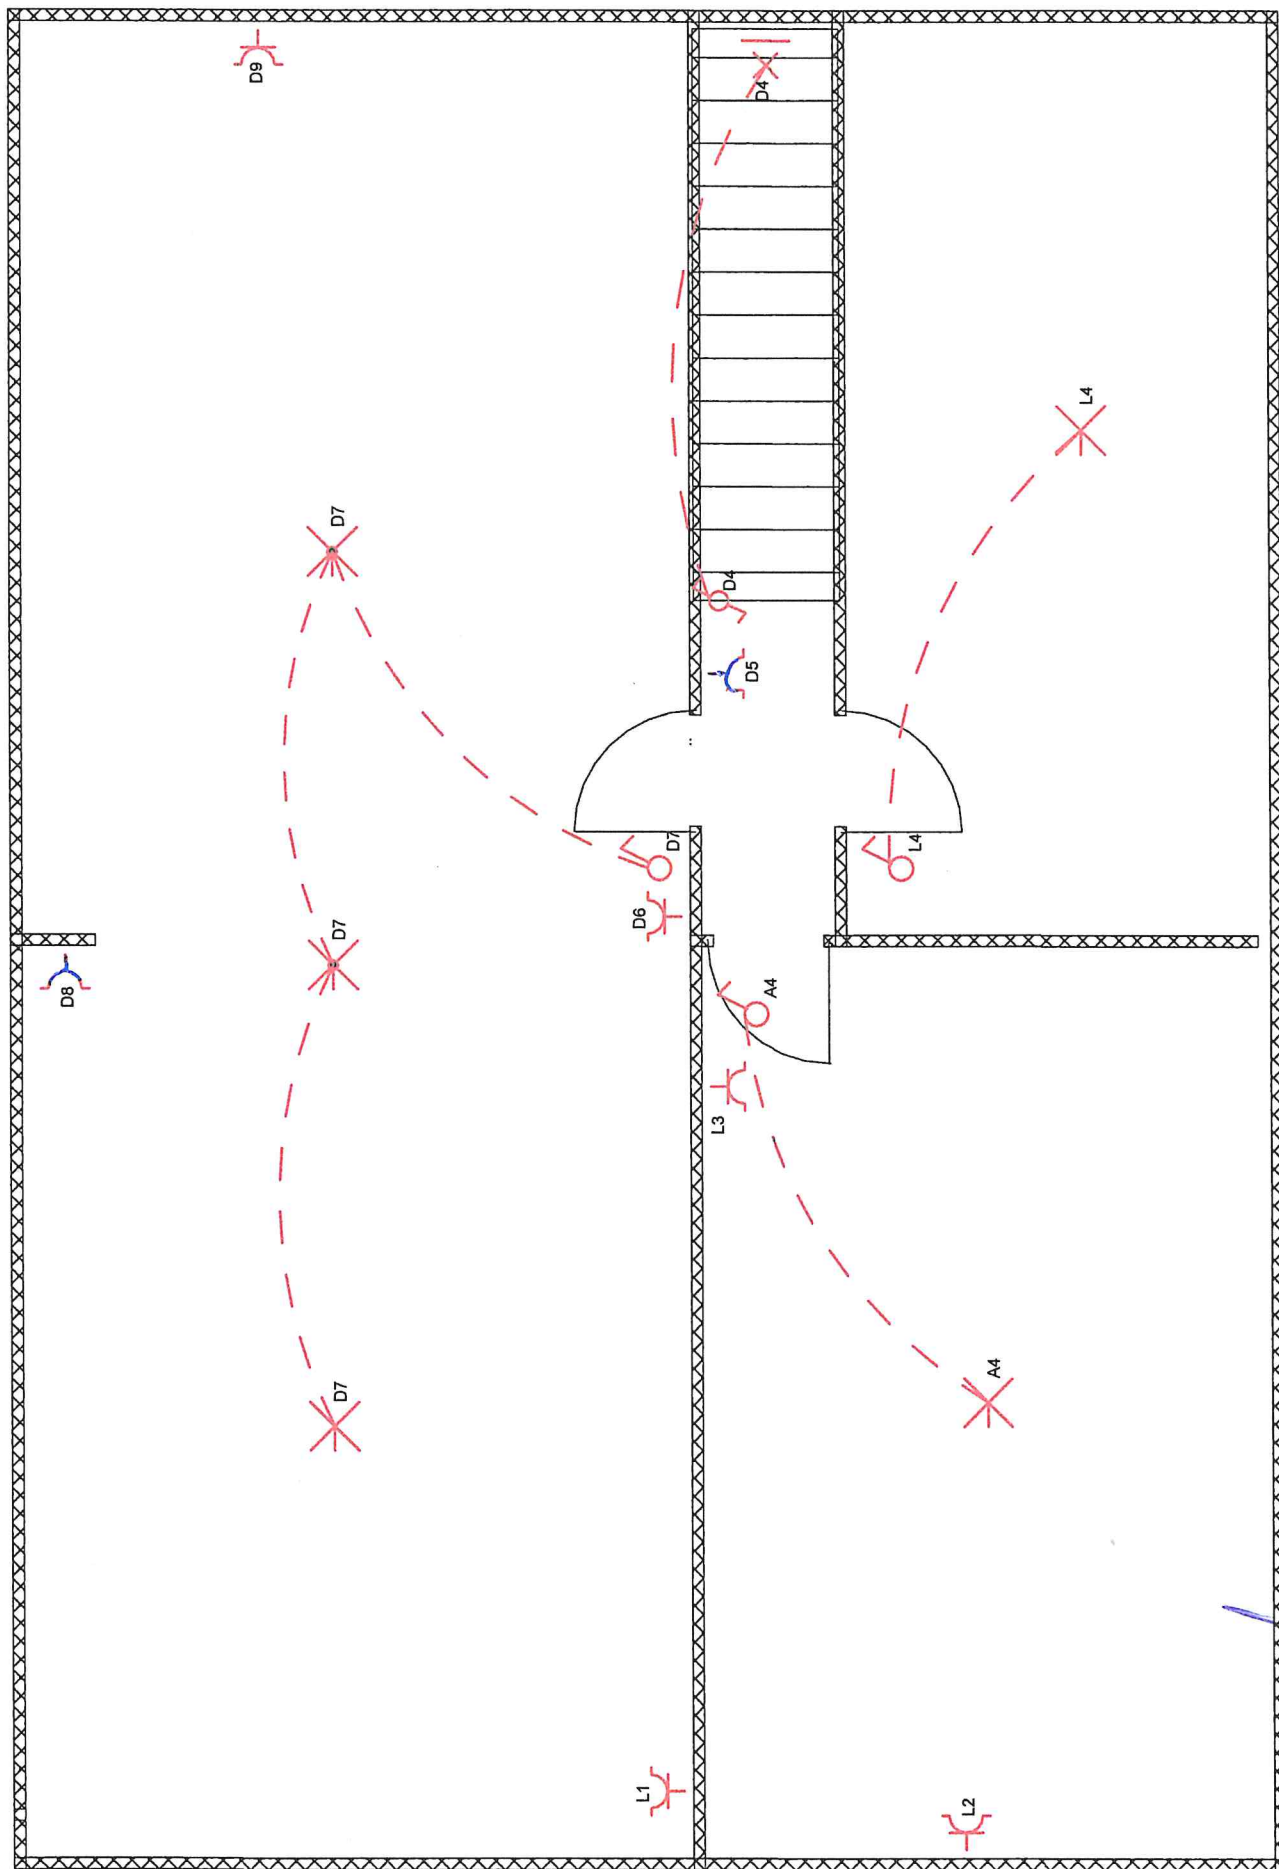


Kevin VERBEECK  
Inspecteur  
0475/80.11.79



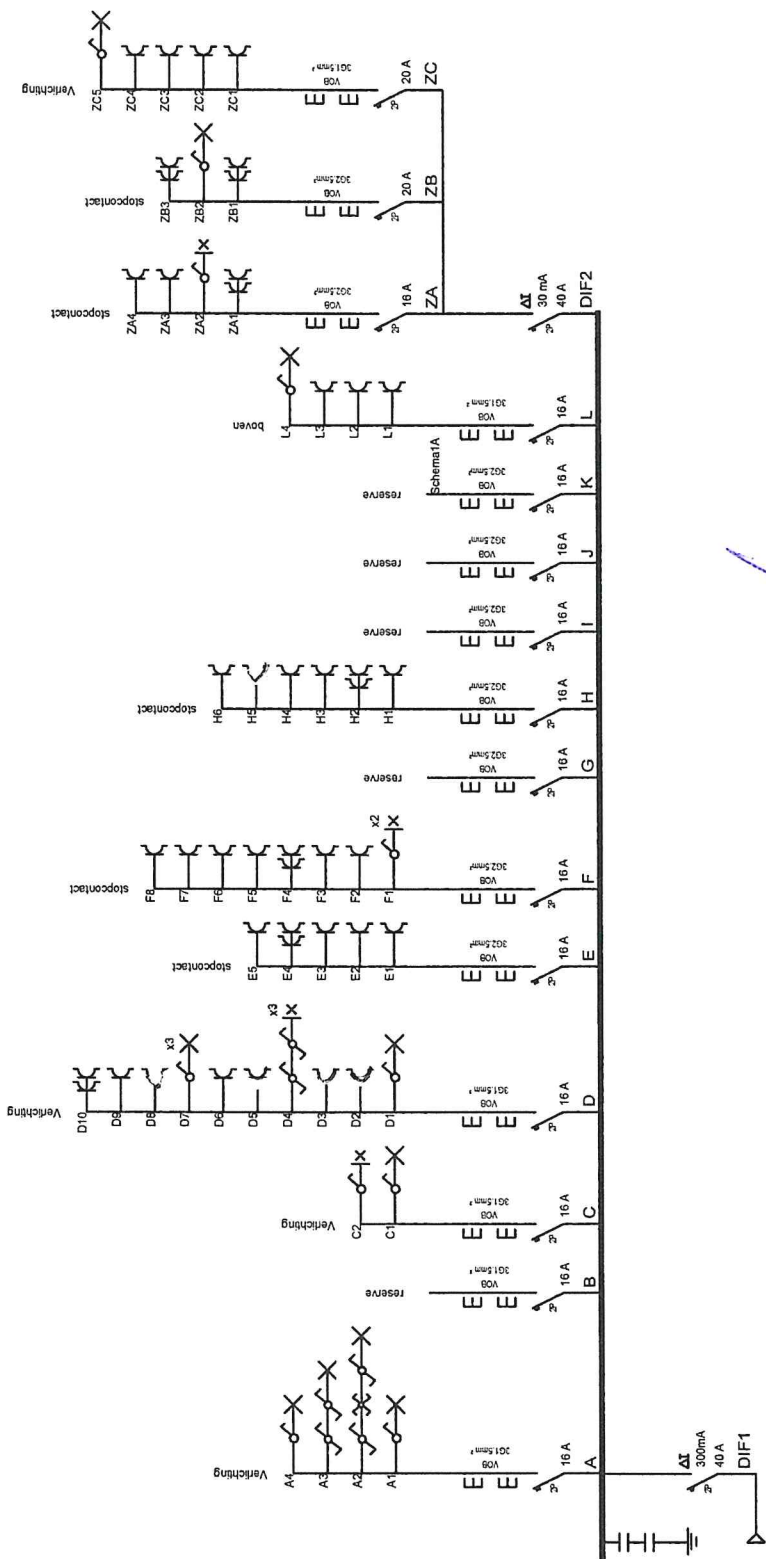

301 5mm²

| INSTALLATEUR |              | KEURING      |  | WERF         |                | 3N, 400V/230V~ |  |
|--------------|--------------|--------------|--|--------------|----------------|----------------|--|
| Naam         | RJ Electrics | ORGANIS      |  | Naam         | Vergauwen      |                |  |
| BTIV         | BE0303790069 | Naam         |  | Straat       | Heidestraat 20 |                |  |
| Datum        | 06/07/2016   | Datum        |  | Gemeente     | Kapellen       |                |  |
| Handtekening | robinvooght  | Handtekening |  | Handtekening |                |                |  |

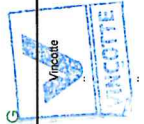

KEURING  
Kevin VERBEEK  
Inspecteur  
0475/90.11.79