ontwerp	terras aan bestaand appartement 1ste verd.
	te 2180 Ekeren - Antwerpen Leugenberg nr 135/1 Kad Sectie G nr 93 1/2
bouwheer	Dhr. VANREUSEL Dirk Leugenbergstraat 135/1
architect	VAN DEN BERGH Ludo Kl. Molenweg 210 Stabroek
schaal 1/50 1/500	plannen, gevels, doorsnede inplanting
dossier 0408664	legende ongew. beton gewapend beton (betonstudie verplicht) metselwerk bestaande constructies
08/08/2004	

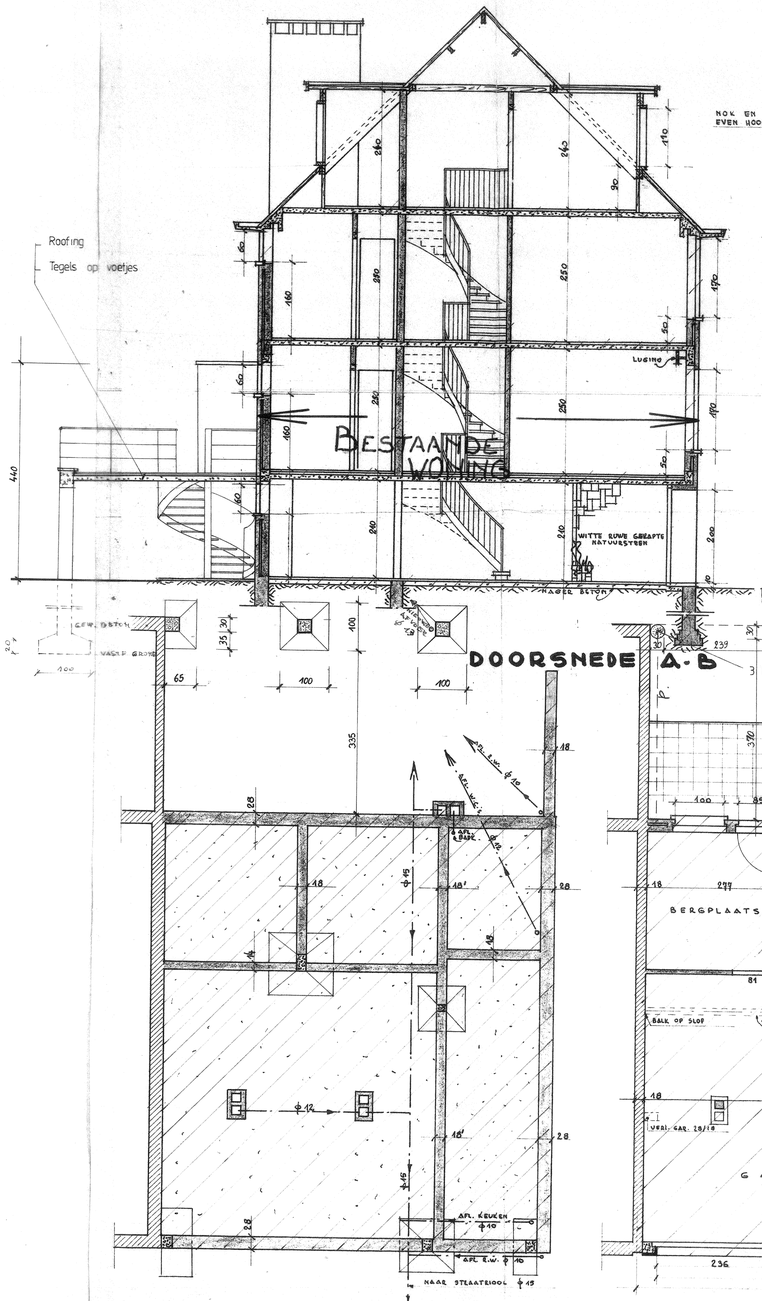

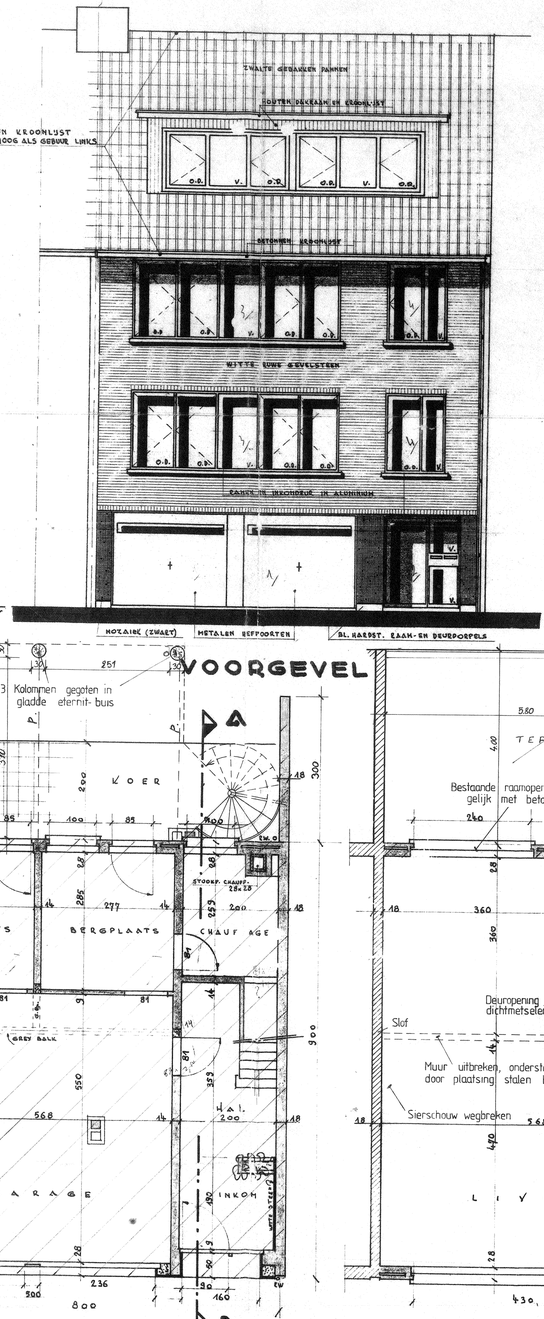

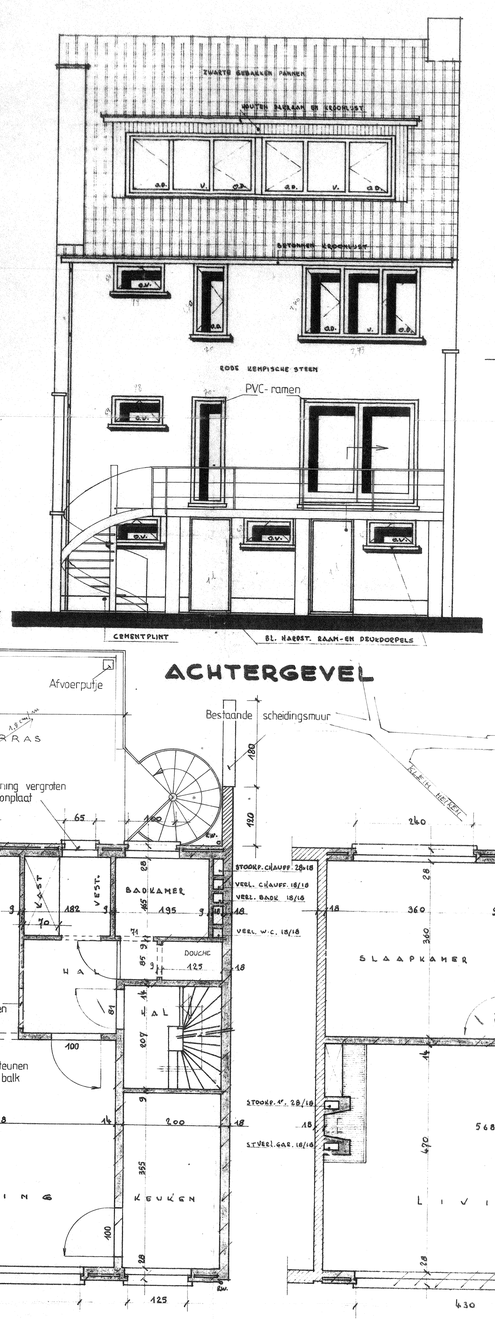

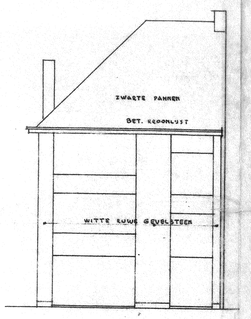
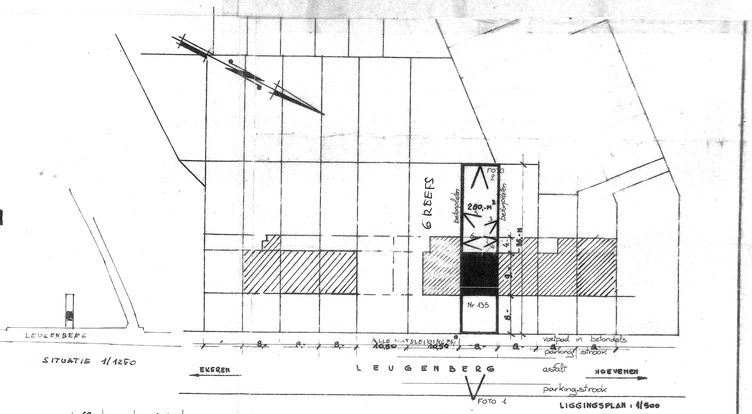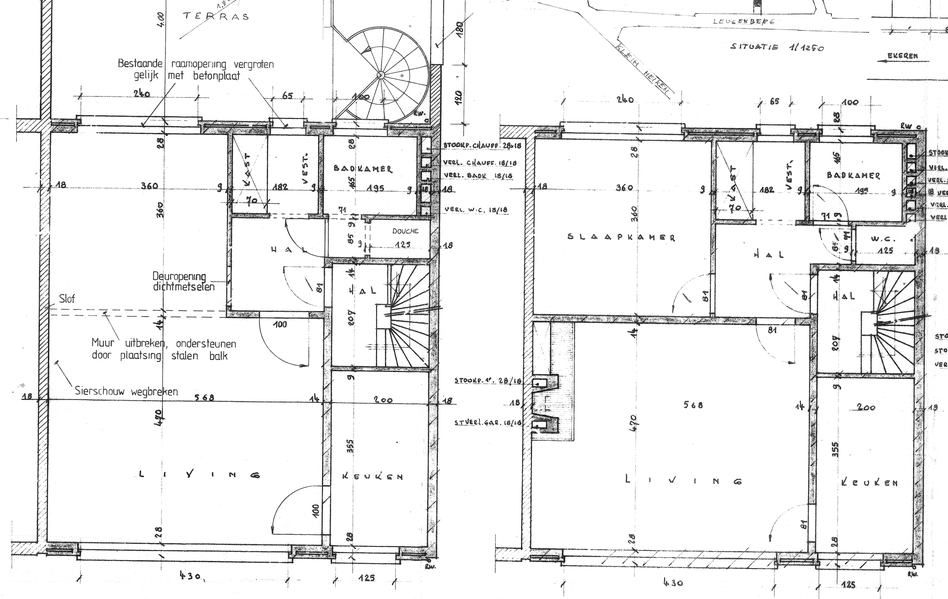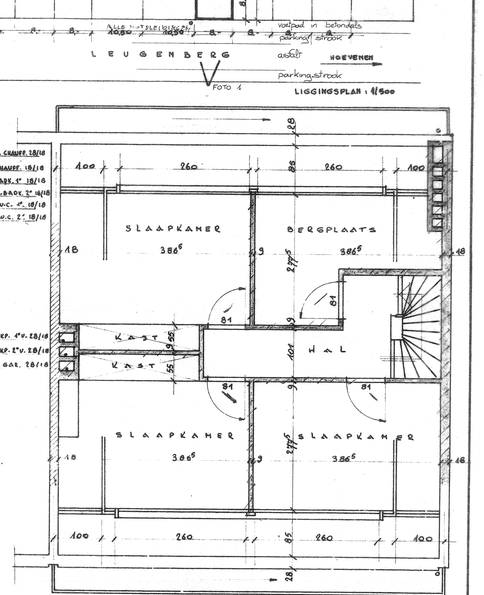
GEBUURGEVEL LINKS (1/100