



111073

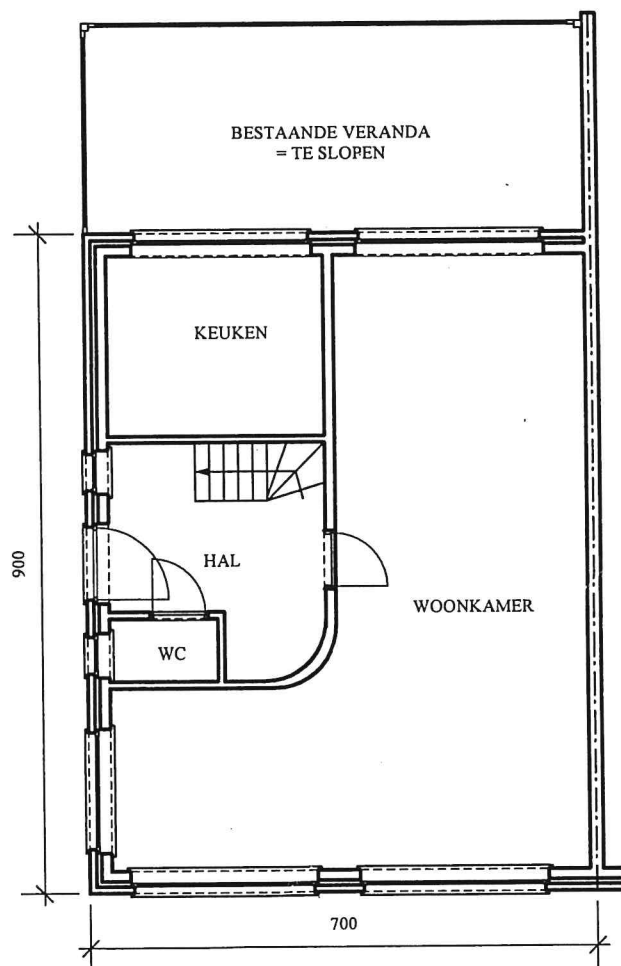

GRONDPLAN
bestaande toestand

Uitbereiding van een woning
grondplan : bestaande toestand
schaal 1/100

Fam. Blommaert
Klein Heiken 34
2180 Ekeren 

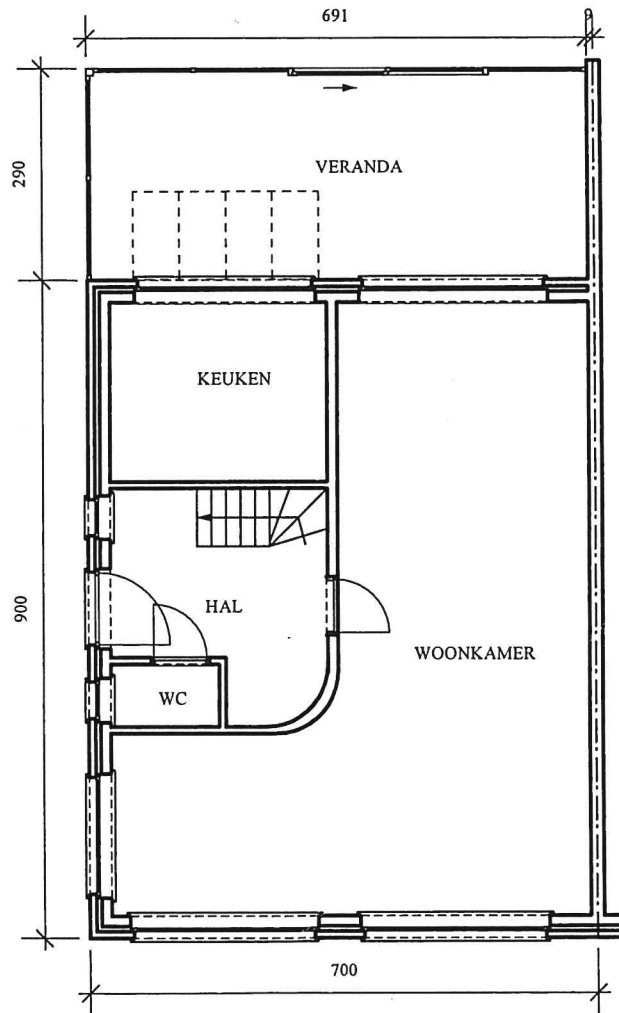

GRONDPLAN
nieuwe toestand

Uitbereiding van een woning
grondplan : nieuwe toestand
schaal 1/100

Fam. Blommaert
Klein Heiken 34
2180 Ekeren

Plan om gevoegd te worden bij onze beslissing van heden.

Dossiernummer: *NEK/BS/2014972*

Antwerpen, *07 OKT 2011*


Namens het college van burgemeester en schepenen
voor de stadssecretaris bij
machtiging van 27 januari 2010
de gemeentelijk stedenbouwkundig
ambtenaar

[Handwritten signature]
Geert De Grave




[Handwritten signature]
Ludo Van Campenhout

ACHTERGEVEL
bestaande toestand

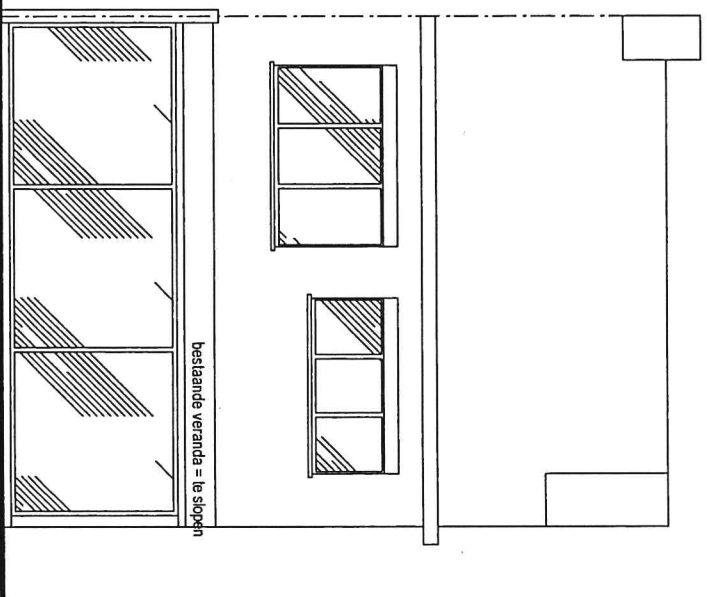


ACHTERGEVEL
nieuwe toestand

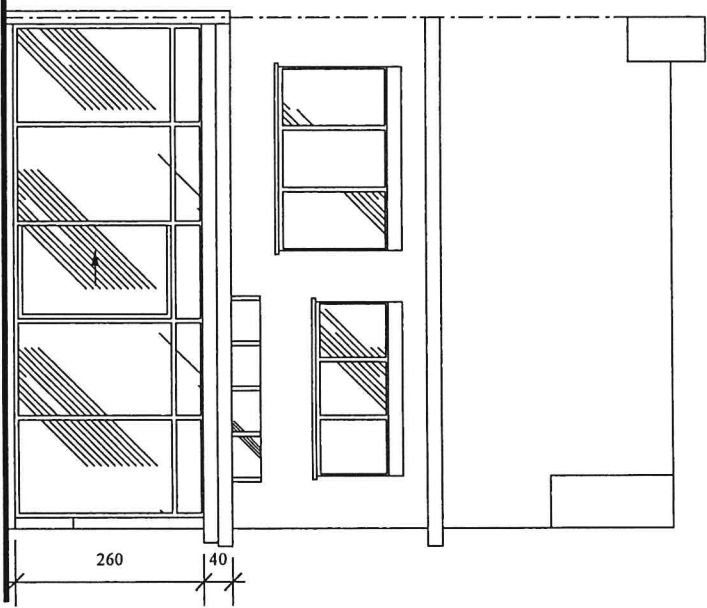

Uitbereiding van een woning
achtergevel
schaal 1/100


Fam. Blommaert
Klein Heikens 34
2180 Ekeren

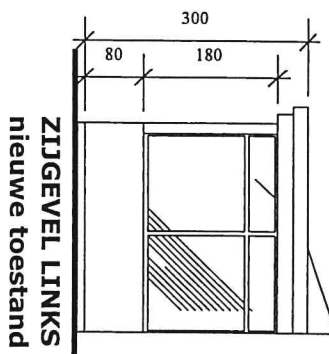

veranda wordt uitgevoerd in
ral. 7032M/9001M



ZIJGEVEL LINKS
nieuwe toestand

ZIJGEVEL LINKS
bestaande toestand

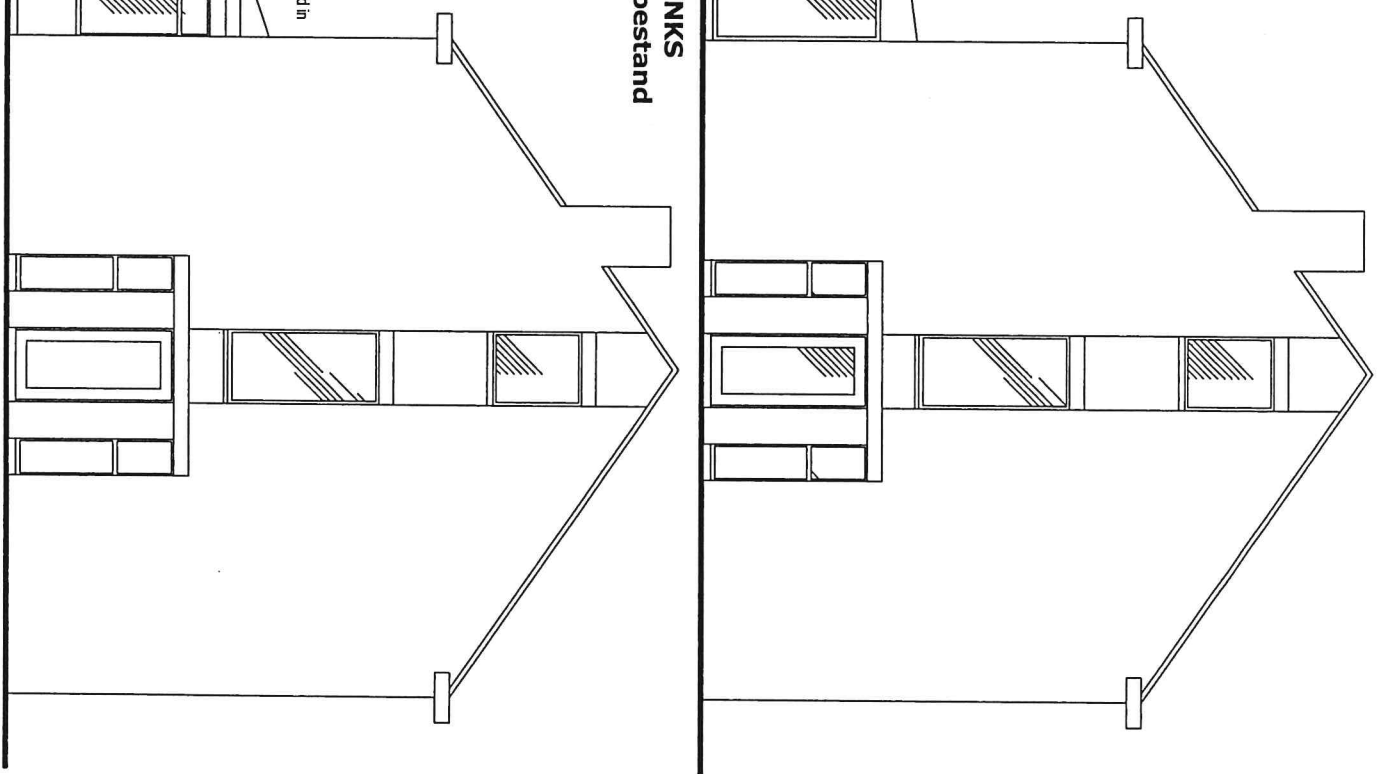

Uitbereiding van een woning
zijgevel links
schaal 1/100

Fam. Blommaert
Klein Heiken 34
2180 Ekeren

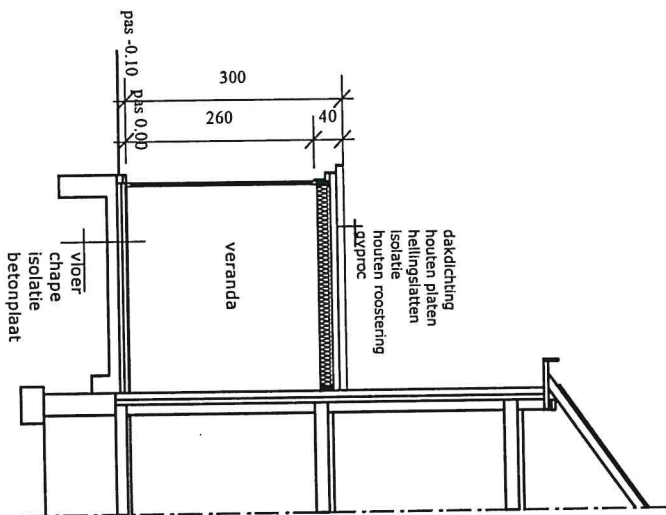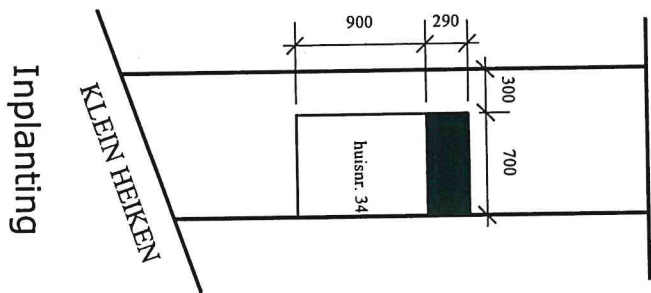

8/9/2011

VOOR AKKOORD

Bosman

BOSMAN CHRISTIANE

KLEIN HEIKEN 36, 2180 EKEREN

Uitbereiding van een woning
doorsnede - inplanting
schaal 1/100 - 1/500

Fam. Blommaert
Klein Heiken 34
2180 Ekeren

[Signature]

Google maps Adres Klein Heiken 34
2180 Antwerpen
België

