


# Opmetingsplan

Peedreef, naast nr. 130

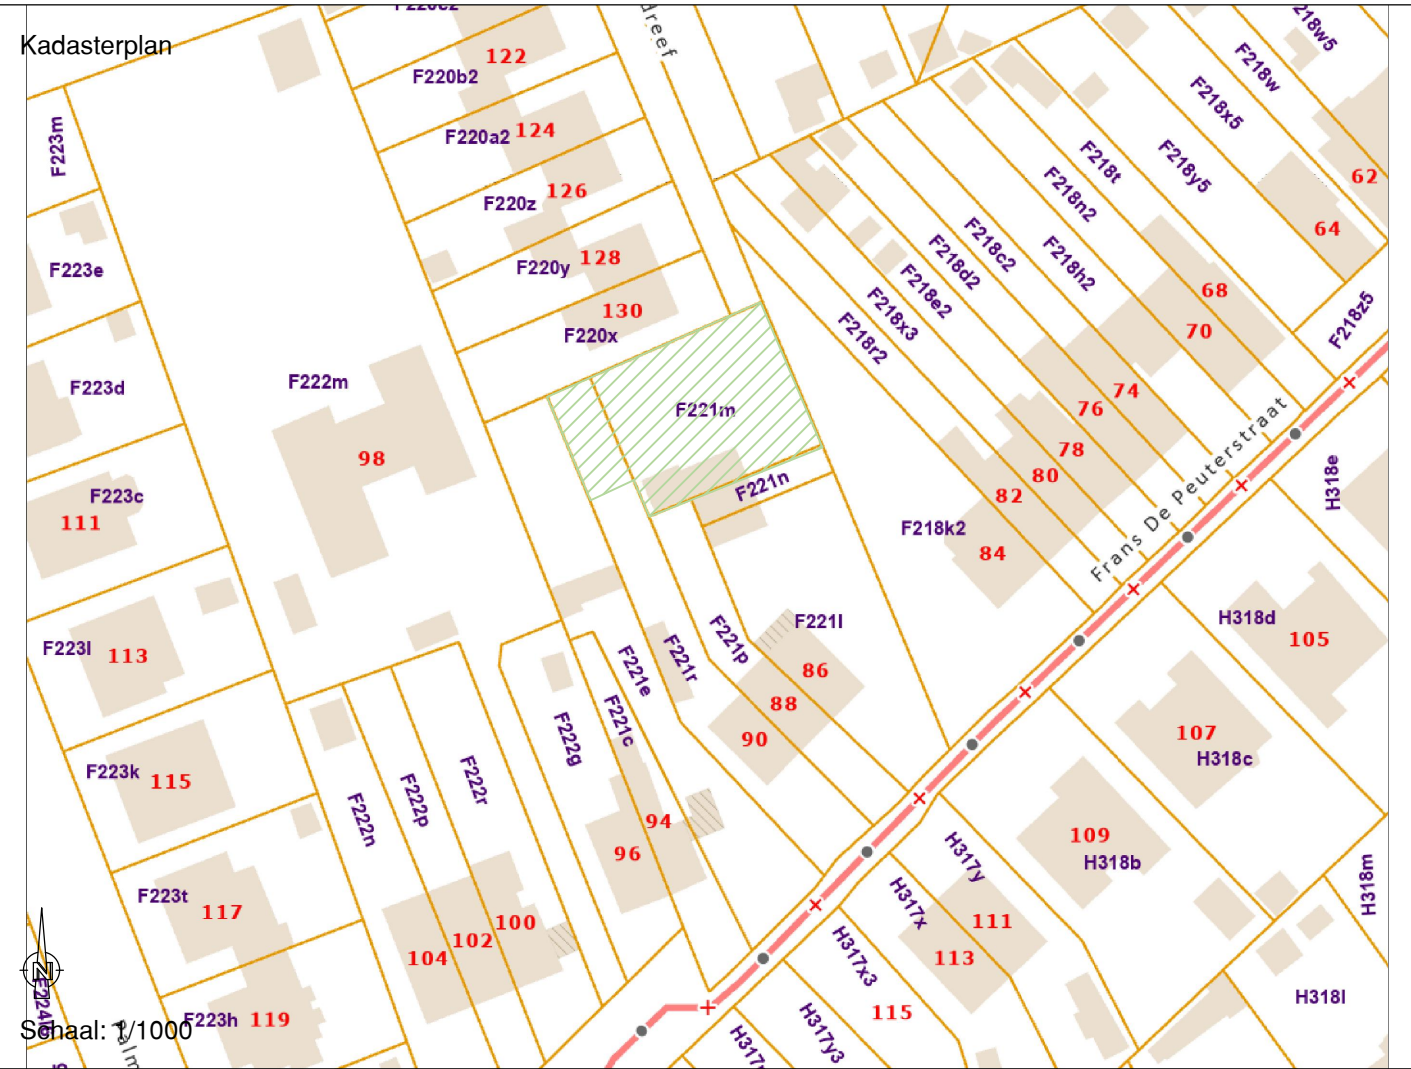

Opgemeten en in plan gebracht door ondergetekende gezworen landmeter - expert wettig beëdigd voor de rechtbank van Eerste Aanleg te Antwerpen.  
Inschrijvingsnummer federale raad LAN 07 1353

Kapellen, 4 augustus 2025

Bart Palmers

Index	Datum	Wijziging

**PALMERS+STOKMANS**  
**GEOMODUS**  
LANDMETERSBUREAU

Hoevensebaan 48, 2950 Kapellen  
www.palmers-stokmans.be  
info@palmers-stokmans.be  
+32 3 664 21 71  
www.geomodus.be  
info@geomodus.be  
+32 3 239 48 08


Referentienummer PRECAD  
11902-10304

VERA	TEK	Schaal
BPA	HSC	1/250

**T-013.321-18-01**


## LEGENDE

- boom
- afsluiting gladde draad
- afsluiting betonplaten
- verlichtingspaal
- paal

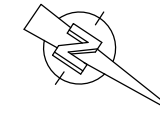

Nr	X	Y
1	153802.18	221447.11
2	153796.26	221461.01
3	153801.87	221463.40
4	153825.03	221473.27
5	153826.41	221473.86
6	153834.40	221455.12
7	153833.01	221454.54
8	153830.99	221459.28
9	153807.80	221449.48
10	153809.80	221444.79

de hoekpunten werden niet gematerialiseerd

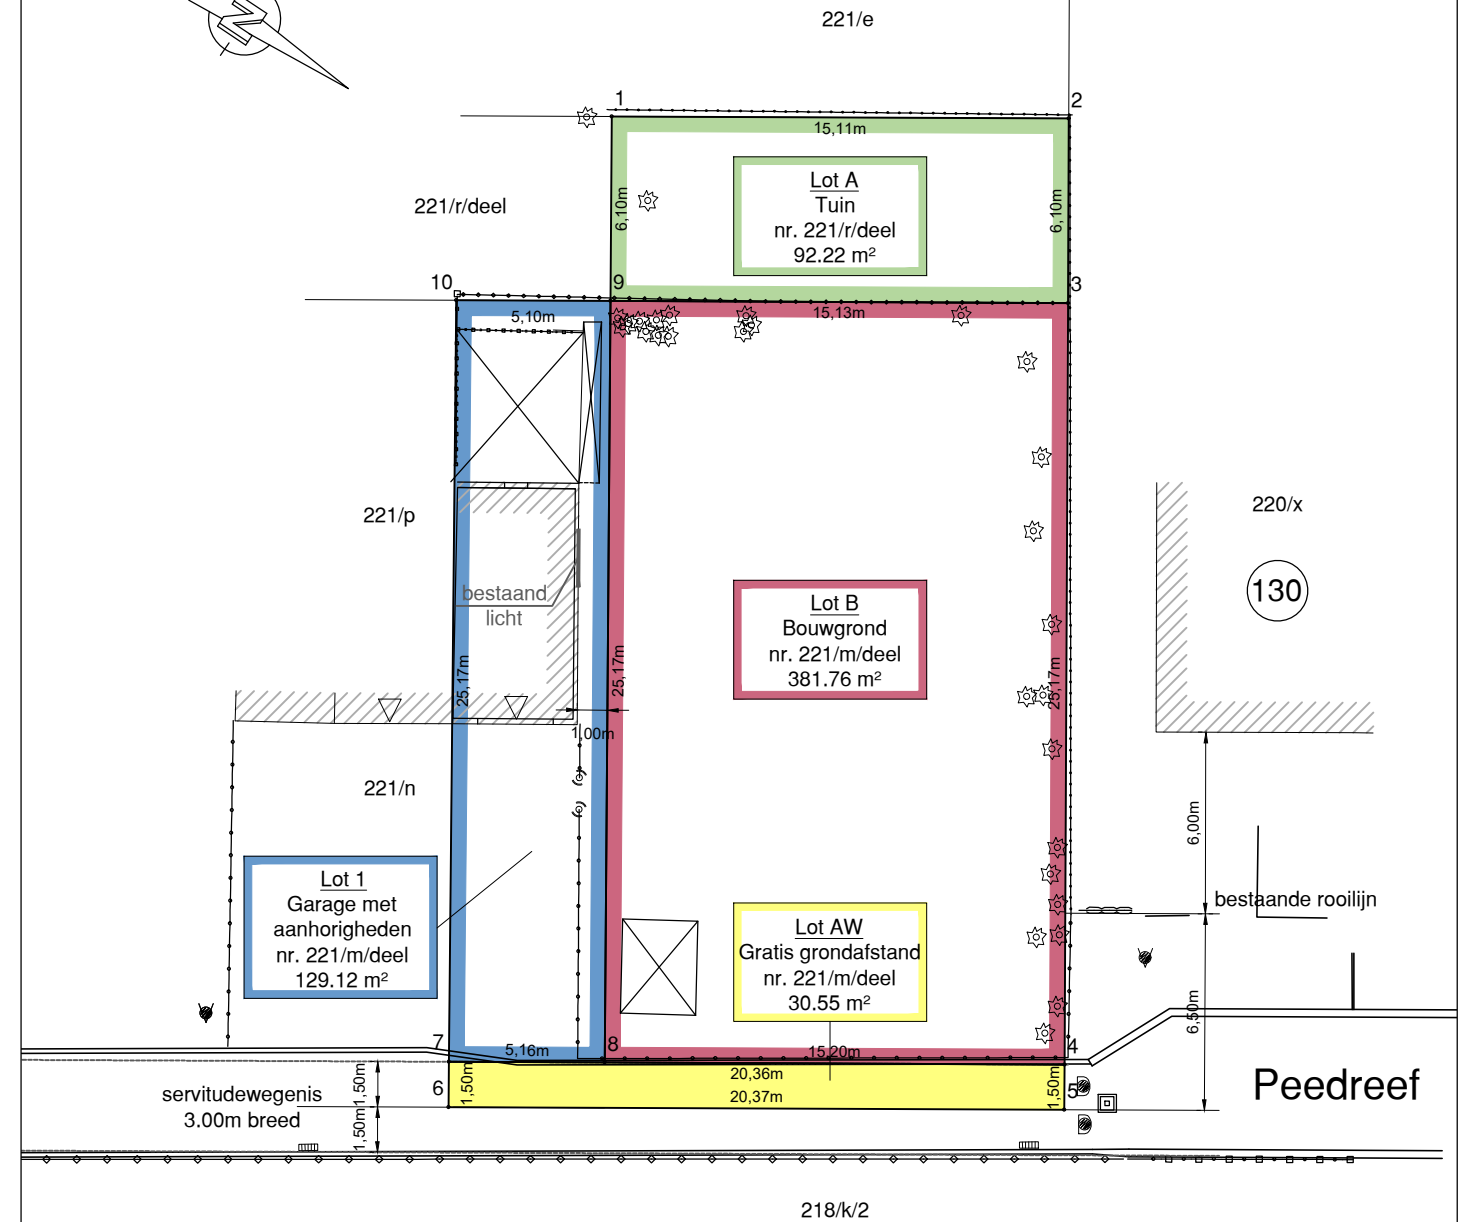

### Motivatie voor afbakening

Grens	Beschrijving
1-2-3-9	grens cfr. plan ruiling d.d. 9/09/1967
2-6	grens cfr. plan landmeter Stokmans d.d. 8/01/2001 met planref.nr. 11902-411
6-10	grens cfr. kadastraal plan geraadpleegd op 4/08/2025
10-9	grens cfr. plan ruiling d.d. 9/09/1967
1-8	nieuwe grens
4-7	nieuwe grens

### Voorafgaandelijke perceelidentificatienummers:

Lot 1 F 221 S P0000  
Lot A F 221 T P0000  
Lot AW F 221 V P0000  
Lot B F 221 W P0000