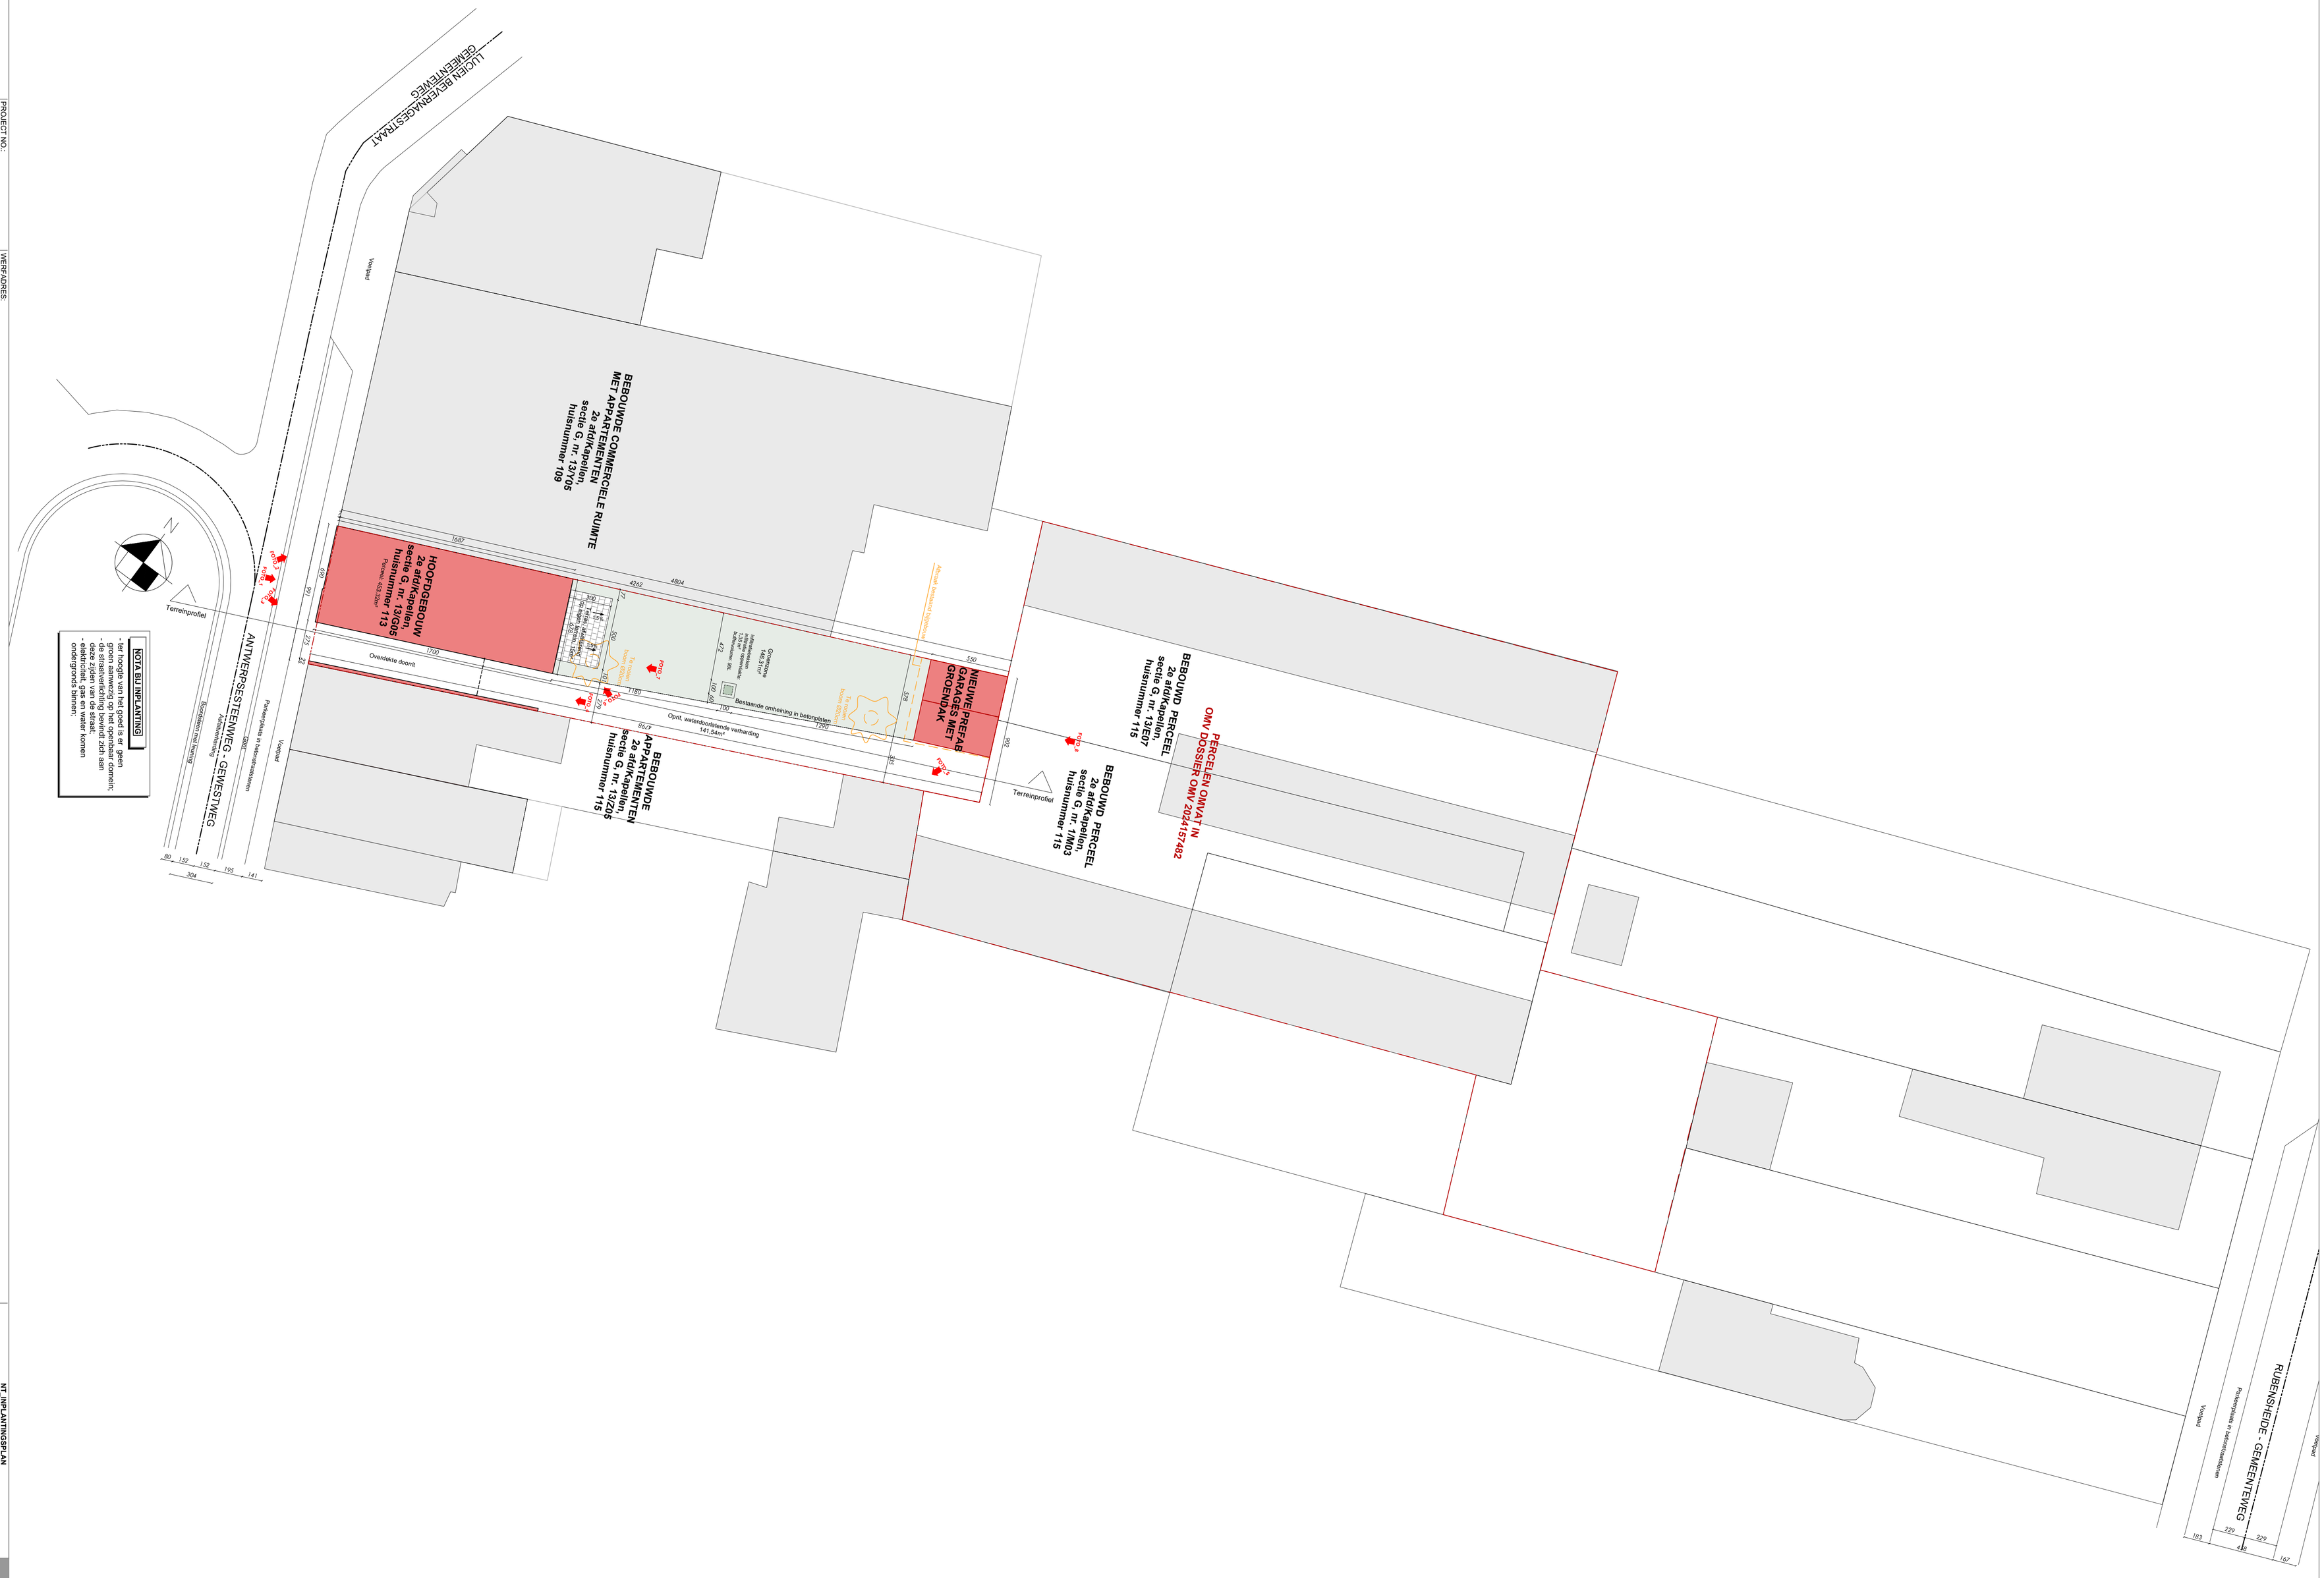


PROJECT NO.: 2025-0
BOUWAANVRAAG

WERFADRES:
Amtwerpsesteenweg 113
2000 Antwerpen

Eurotec Van de Vijf Architecten
2000 Antwerpen

NT_INPLANTINGSPLAN
Schaal 1:200

DATUM:
04/04/2025

414