


LEGENDE

-  Hectometerpaal
-  Hoogtepunt
-  Infobord
-  Loofboom
-  Loofboom klein
-  Naaldboom
-  Paal divers
-  Punt draad
-  Ref punt
-  Straatpot Tlf
-  Verkeersbord
-  Verlichtingspaal
-  WegMonoliet
-  Draadafsluiting
-  Gracht top L
-  Gracht bodem
-  Gracht top R
-  Kadastrale grens
-  Muur
-  Perceelgrens
-  Weg onverhard
-  Weg verhard

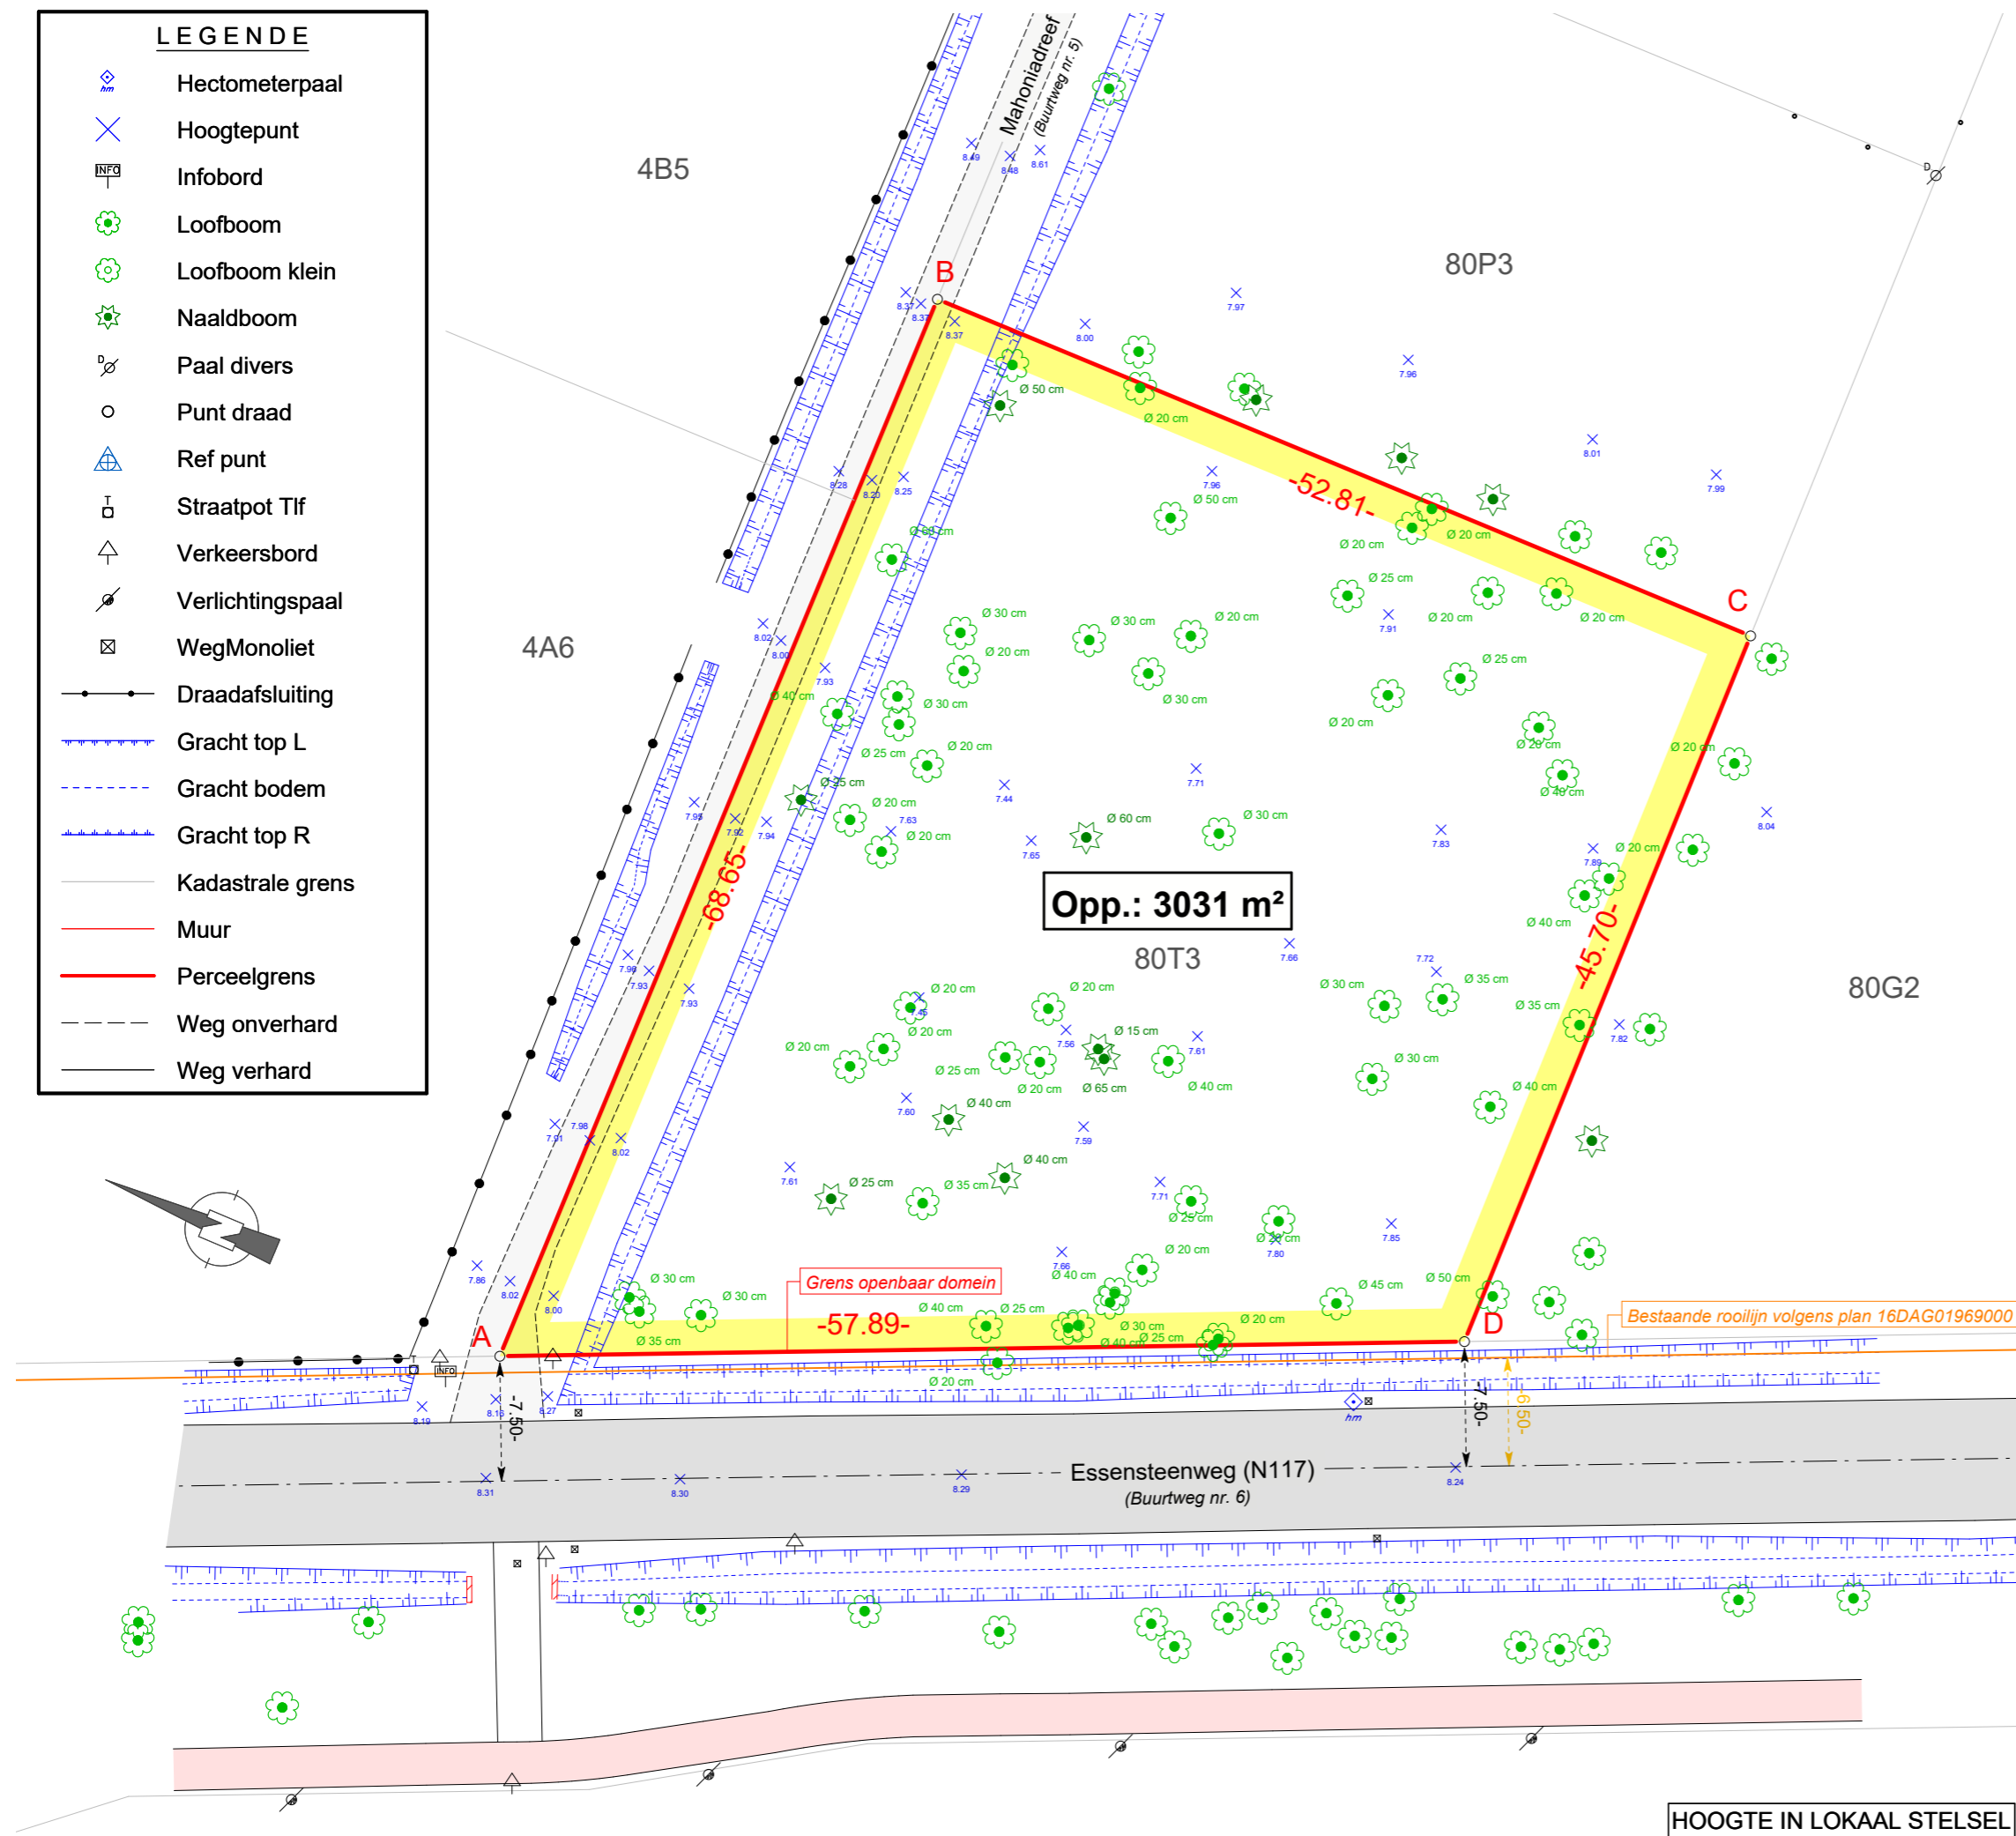

Coördinatenlijst

Nr	X	Y	Commentaar
A	498.037	513.732	Niet gematerialiseerd
B	524.298	577.161	Niet gematerialiseerd
C	573.092	556.959	Niet gematerialiseerd
D	555.921	514.608	Niet gematerialiseerd

Toelichting grenzen

Grenslijn	Toelichting
A-B-C-D-A	Plan W. De Winter dd. 30/08/1967
C-D	Plan R. Spitaels dd. 11/04/1991

**Gemeente BRASSCHAAT
MAHONIADREEF-ESSENSTEENWEG**

 **KEGELS LANDMETER-STUDIEBUREAU BV**
Marcel De Backerstraat 9 - 2180 EKEREN - 03 665 22 26

PROCES-VERBAAL VAN OPMETING

Kadastrale ligging
Brasschaat, Afdeling 1, Sectie B, Nummer 80T3

Geraadpleegde bronnen

- Innameplan 16DAB01969000
- Splitsingsplan R. Spitaels dd. 11/04/1991
- Verkavelingsplan W. De Winter dd. 30/08/1976.
- Atlas der Buurtwegen (1841).

Deskundige
Figuratief plan opgemaakt door ondergetekende beëdigde landmeter-expert, optredende voor KEGELS Landmeter-Studiebureau bv

 Philip Kegels, M.Sc. -LAN 151646
Marcel De Backerstraat 9 te 2180 ANTWERPEN
03/ 665.22.26 - info@kegelsexpert.be



© De Algemene Administratie van de Patrimoniumdocumentatie is de exclusieve eigenaar van de kadastrale gegevens 1.1.2024 die op dit document voorkomen.

Getekend: WS dd. 19-aug-2024	Plan: A B C D E F G H I J K L M
Schaal: 1/400 - A3-formaat	Dossier nr.: 2024.11.xxx

HOOGTE IN LOKAAL STELSEL