


SITUATIE SCHEMA *Verdeeldkast 1*

Witvenstraat 88
2940 Hoernenen


Meternummer 5160832-2005
De Bruyne - Michielsens.

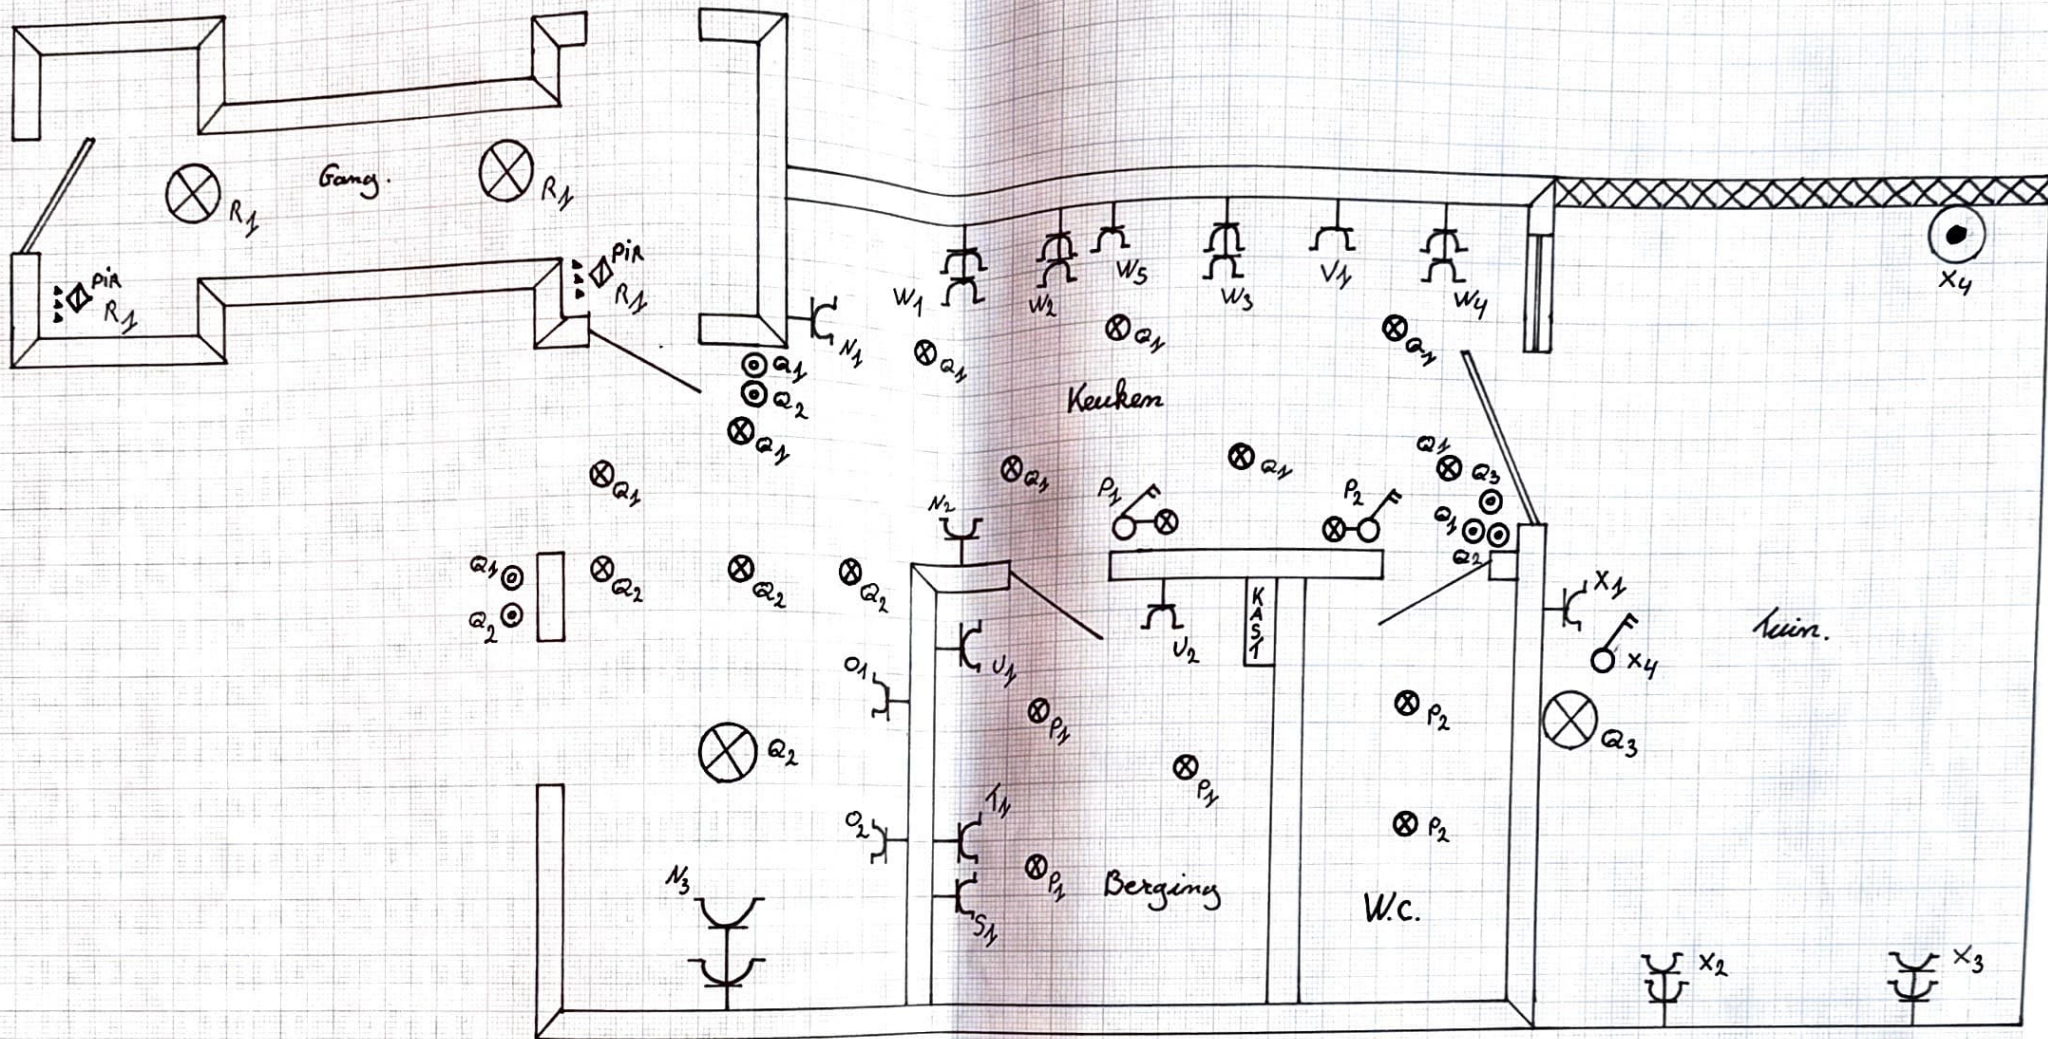

SITUATIE SCHEMA ^{Verdeelkast} 2.

Witvenstraat 88
2340 Beveren



Meternummer 5160892-2005
De Brungne - Michielssen.

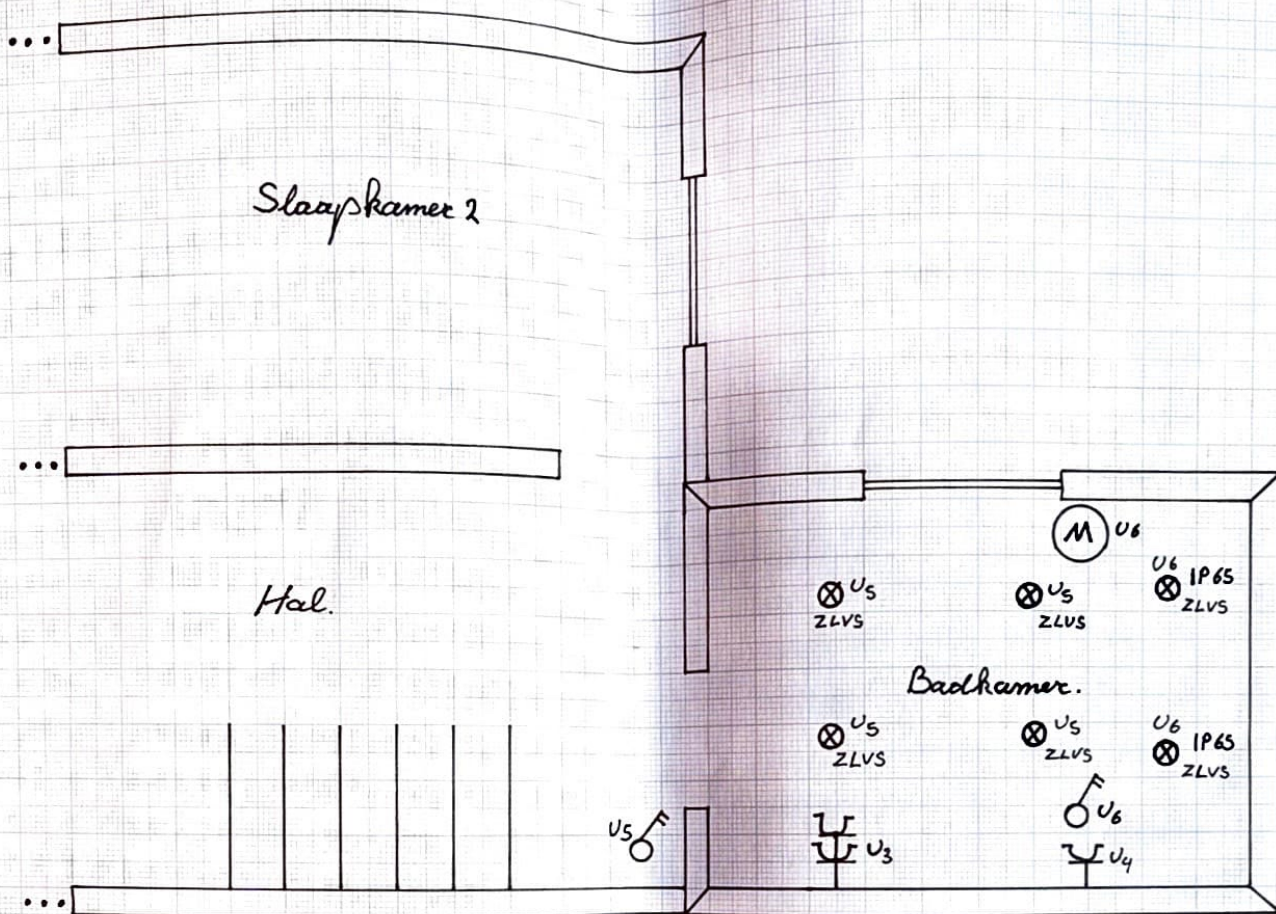


SITUATIE SCHEMA Verdeel kaart 2.

Witkenstraat 88
2340 Heerlen

Meternummer 5160 832-2005
De Bruyne - Michiels.

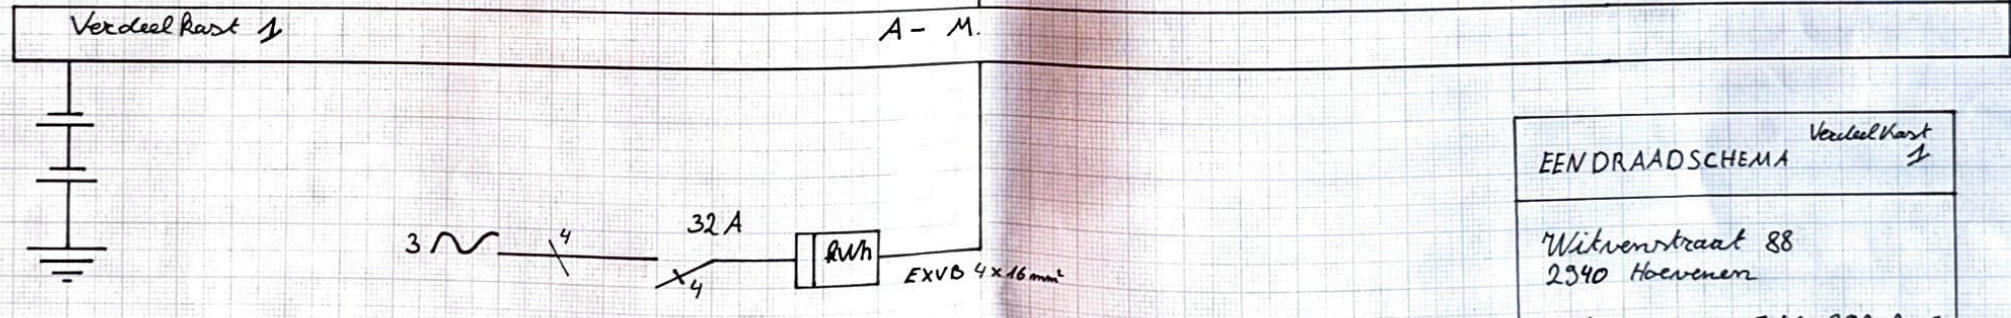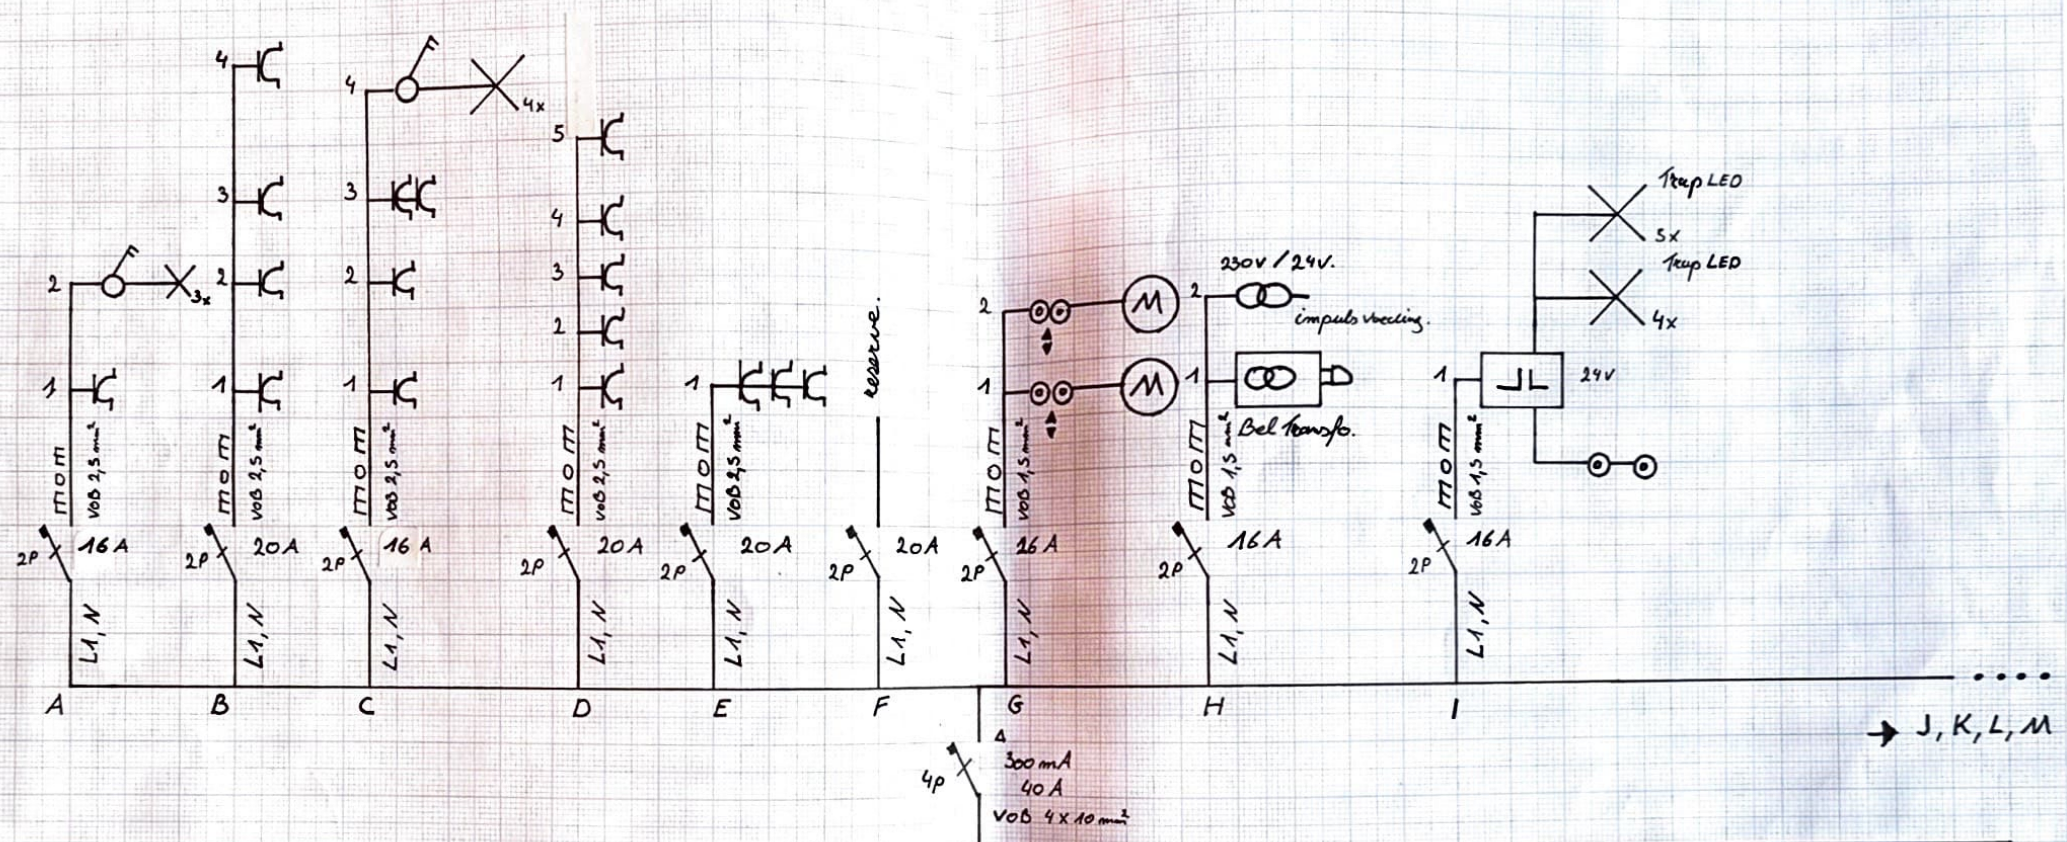

EENDRAADSHEMA Verdeelkast 1
 7 Witvenstraat 88
 2340 Hoerens
 Meternummer 5160832-2005
 De Bruijne - Michielzen.

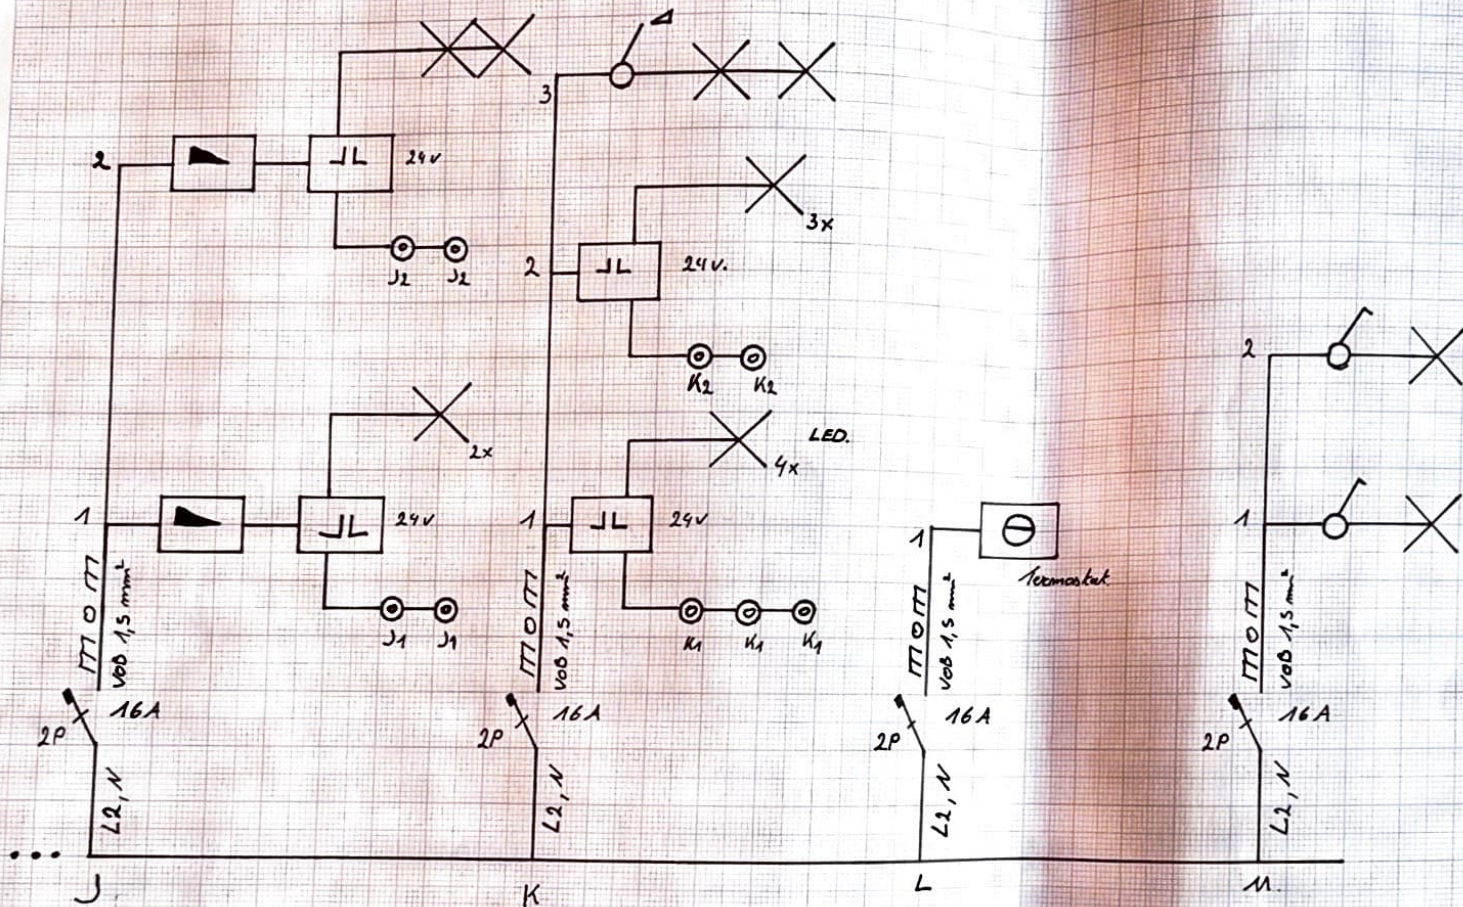

Verduld kaart 4

EENDRAADSHEMA

Witvenstraat 88
 2340 Heerlen

Meternummer 5160892-2005
 De Bruyne - Michiels.